




DETALLE PAVIMENTOS PRAZA BARRANQUEIRA E: 1/100

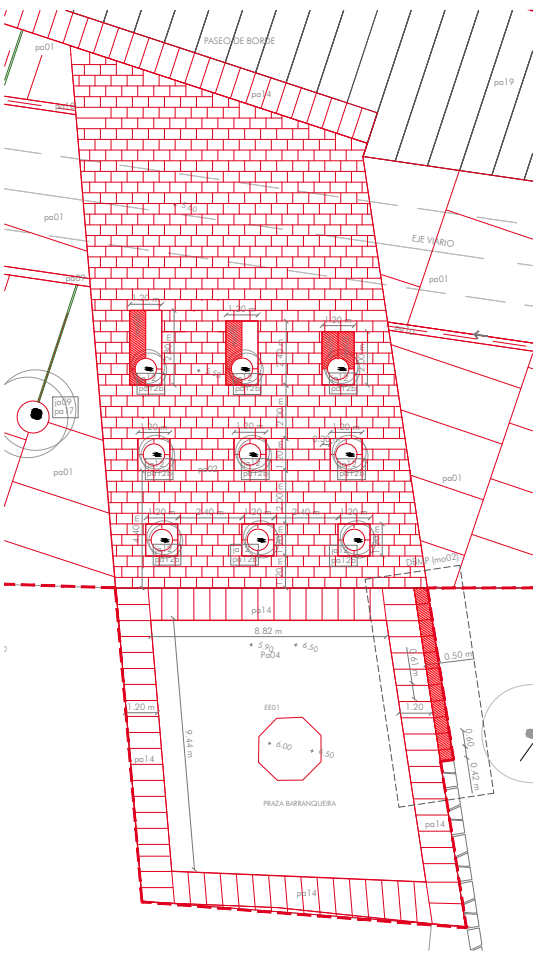


DBMP PLANTA: DETALLE BANCO MURO PIEDRA PLANTA (mo02) E: 1/50

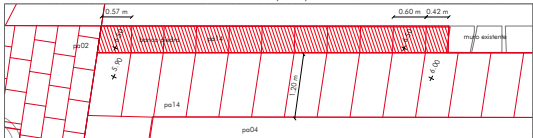


DBMP ALZADO: DETALLE BANCO MURO PIEDRA ALZADO E: 1/50

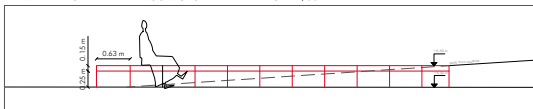


DPB+DA2: DETALLE PIEDRA BORDE + ALCORQUE TIPO 2 E: 1/25

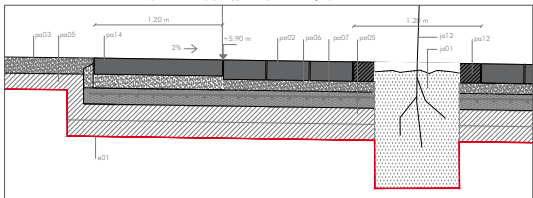


DETALLE PAVIMENTOS ESPAZO SECADOIRO E: 1/100

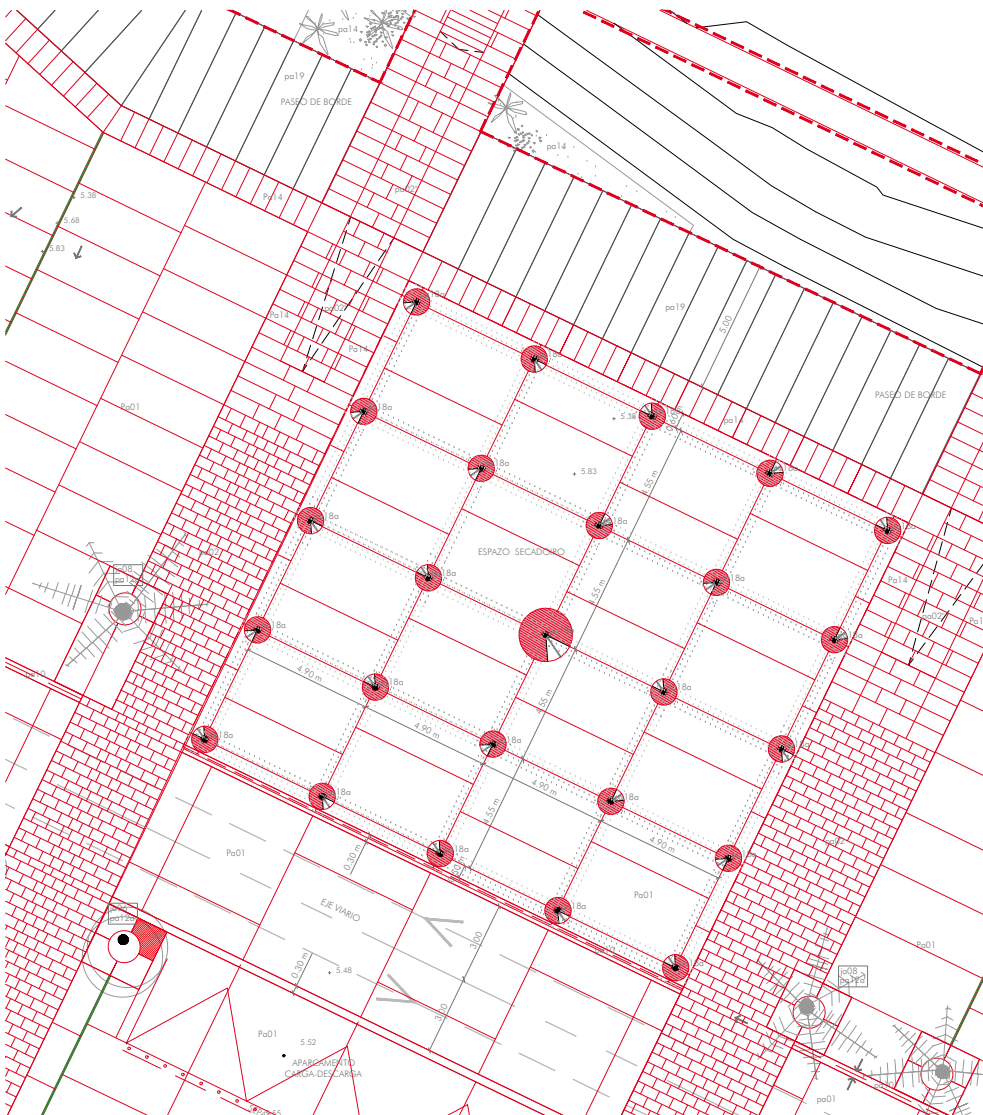


DETALLE ESPAZO SECADOIRO ALZADO E: 1/100

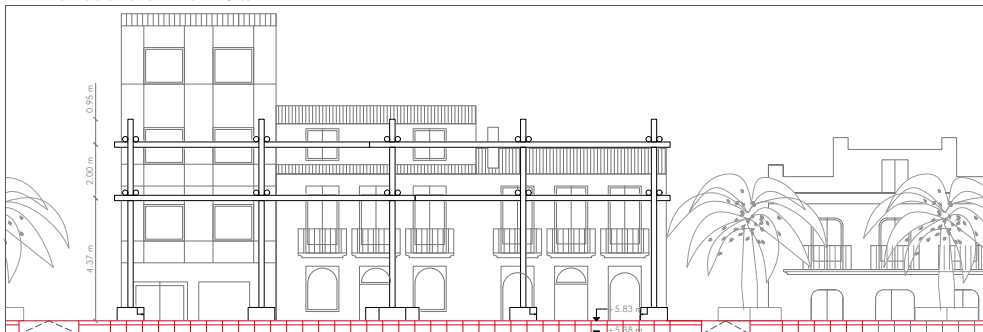

DPBS: DETALLE PIEDRA BORDE/BANCO(mo03) E: 1/25

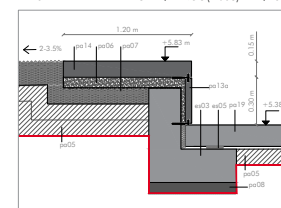


DETALLE CIMENTACIÓN SECADOIRO E: 1/25

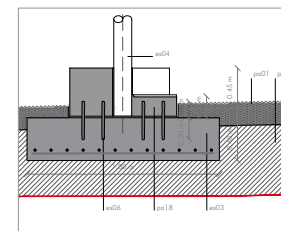

LEYENDA

ESPLANADA mo01. Esplanación compactada al 95% del Proctor Modificado. mo02. Relleno de pedregal. PAVIMENTOS/REVESTIMIENTOS/PIEZAS ESPECIALES pa01. Pavimento de hormigón coloreado, compuesto por solera de hormigón armado tipo H-40 a=22/70 cm, con mallas, aislado fonoacústico y pedla mecánica en superficie hasta dejar el árido visto. pa02. Pavimento de base de granito del país "Vilvete moreno" 40x60x18 cm. acabado oblicuado fino. pa03. Pavimento de base de granito del país "Vilvete moreno" 40x100x18 cm. acabado oblicuado fino. pa04. Barandilla de plomo metálica de 45x20 mm acero inox AISI 316 y redondas de Ø 10 mm. Acabado mate. po02. Barandilla de redondo Ø14 mm acero inox AISI 316. Acabado mate. ESTRUCTURA es01. Estructura de hormigón armado HA-30/8/20/16, acero B500a y recubrimiento 50 mm (ver plano E04). es02. Estructura de hormigón armado HA-25/5/40/16, acero B500a y recubrimiento 50 mm (ver planos E05 y E09). es03. Estructura de hormigón armado HA-25/5/40/16, acero B500a y recubrimiento 50 mm (ver planos E05 y E09). es04. Estructura de hormigón armado HA-25/5/40/16, acero B500a y recubrimiento 50 mm (ver planos E05 y E09). es05. Apoyo de neopreno/rodillo tipo Macalloy. es06. Sistema de anclaje con varilla de conexión Ø16. Batida de conexión Ø16. es07. Base pedaleo prefabricada de hormigón HM-30/P-2.5-3.0/P/30-48/Øb (ver plano E08). es08. Relleno hormigón en masa HA-5/8/32. INSTALACIONES in01. Bujía sumidero funditor diámetro C-40 (Ø40). Articulada con sistema antivibración, superficie cónica. Marcos en fundición con lengüetas en esquis. Dimensiones marco 74x395 mm. in02. Sistema de impermeabilización y drenaje de muro contención: -Impermeación y lámina impermeabilizante adherida -Laminas drenantes de vidriol -Caja separadora -Ctrao y tubo de drenaje sobre cara de hormigón aligerado para pendientes in03. Conducto de PVC-U saneamiento pluviales in04. Conducto de PVC-U saneamiento locales ACBIBARIO mo01. Banco madera mo02. Banco muro soporte piedra mo03. Banco borde piedra mo04. Banco entrada mar piedra mo05. 
---	--

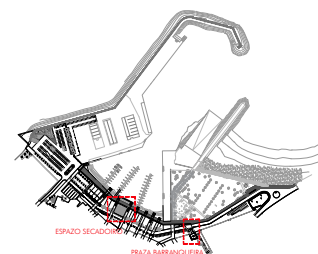

VISTA ENTRADA MAR PASEO TIPO 2
01. Pavimento de piedra a nivel con pavimento
hormigón prefabricado y hormigón arido visto.
02. Línea de apoyo en escollera existente (no
vista).
03. Línea pendiente escollera existente desde
coronación
04. Puntal existente



TIPO 2
Terminación sobre la escollera y encuentro con
puntal existente. No vista.

VISTA ENTRADA MAR PASEO TIPO 3 VARIANTES 1/2

01. Pavimento de piedra a nivel con pavimento
hormigón prefabricado y hormigón arido visto.
02. Línea pendiente escollera existente desde
coronación
03. Terreno existente entre escollera y paseo
(plantación)
04. Apoyo horizontal sobre terreno existente




TIPO 3.2 + 3.1
Terminación de calle artes de escollera
No vista en el mar. Banco existente.


PLANTA ENTRADA MAR PASEO BORDE TIPO 2




PLANTA ENTRADA MAR PASEO BORDE TIPO 3.1

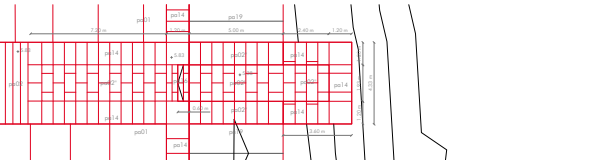


PLANTA ENTRADA MAR PASEO BORDE TIPO 3.2

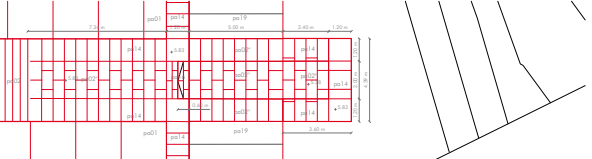


PLANTA ENTRADA MAR PASEO BORDE TIPO 4

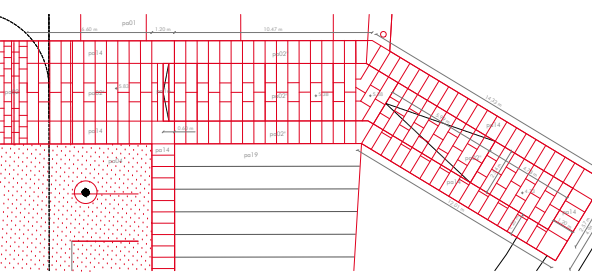


DETALLE ENTRADA MAR PASEO BORDE TIPO 2

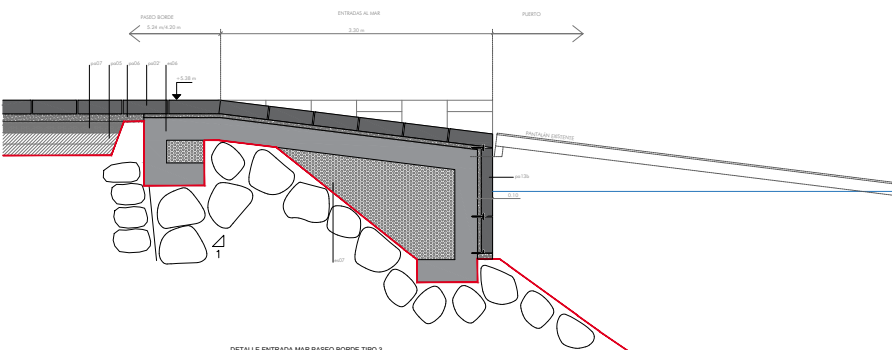

DETALLE ENTRADA MAR PASEO BORDE TIPO 3

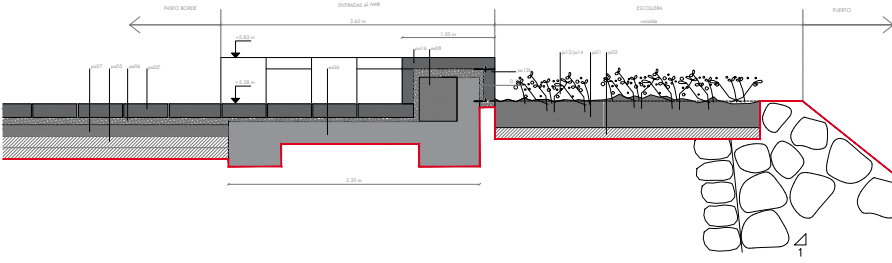



DETALLE ENTRADA MAR PASEO BORDE TIPO 4

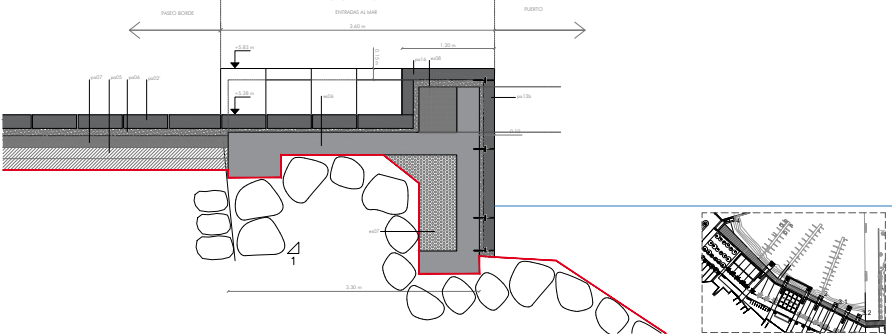


ESPECIFICACIONES 01. Pavimento de piedra a nivel con pavimento hormigón prefabricado y hormigón arido visto. 02. Línea de apoyo en escollera existente (no vista). 03. Línea pendiente escollera existente desde coronación 04. Puntal existente	
--	---	---	---

--	---	---	---

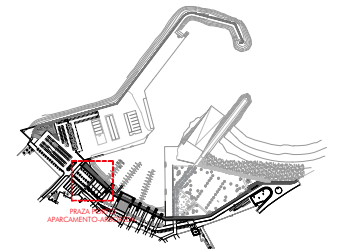[illegible]

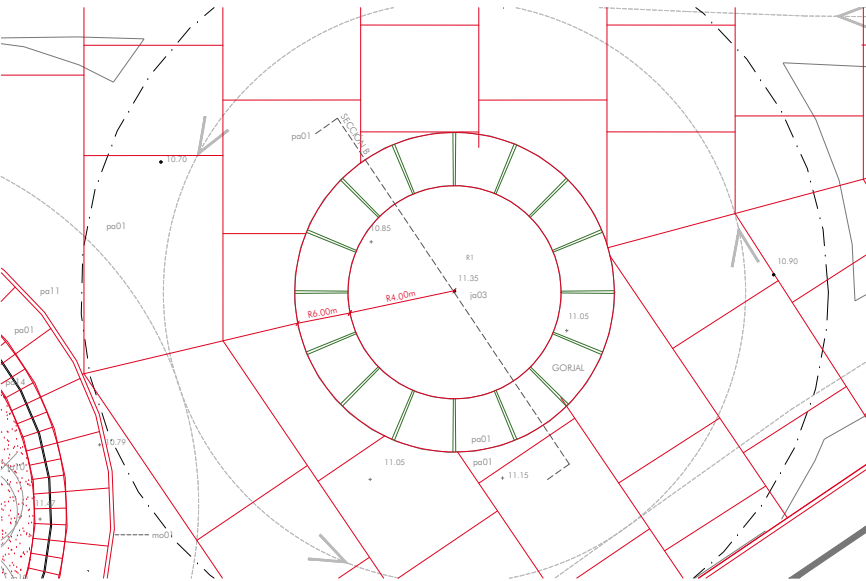


SECCIÓN B E: 1/25

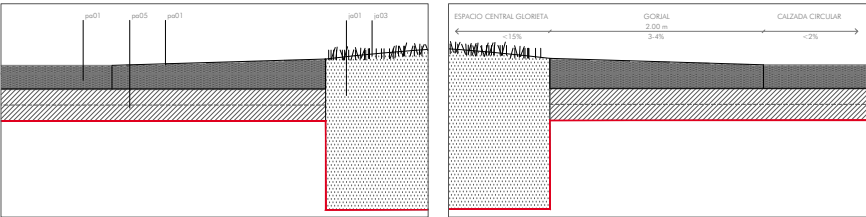

LEYENDA





EXPLANADA ed01. Explantación compactada al 95% del Proctor Modificado. ed02. Refuerzo de pavimentos. PAVIMENTOS/REVESTIMIENTOS/PIEZAS ESPECIALES pa01. Pavimento de hormigón colado, compuesto por solera de hormigón armado tipo HP 4.0x4-22/10 cm, con malla, acabado forjado y pulido mecánico en superficie lisa tipo de drido-velo. pa02. Pavimento de losa de granito del país "silvestre moreno" 40x60x18 cm. acabado abujardado fino. pa03. Pavimento de losa de granito del país "silvestre moreno" 30x30x18 cm. acabado abujardado fino. pa04. Pavimento de losa de granito del país "silvestre moreno" 60x100x18 cm. acabado abujardado fino. pa05. Zócalo natural estabilizado ZN 10. pa06. Pavimento continuo de colán de vidrio, reactivos básicos y drido calibrado mayor. pa07. Solera de hormigón armado HA-25 de 15 cm. de espesor con malla. pa08. Hormigón de limpieza HA-5/8/22. pa09. Basetas de granito del país "silvestre moreno" 30x18 cm. y largas libres a partir de 90 cm. Acabado abujardado fino. pa10. Basetas para formación de canal de drenaje de granito del país "silvestre moreno" 30x18 cm. y largas libres a partir de 90 cm con superficie cóncava. Acabado abujardado fino. pa11. Pasa de bordillo/borde junto verde de granito del país "silvestre moreno" 15x30 cm. y largas libres a partir de 90 cm. Acabado abujardado fino. Anillo redondeado con 27 cm en plano colocado conformando bordillo. pa12. Pasa de granito del país "silvestre moreno" para formación de alcorque de dimensiones variables. Acabado abujardado fino. alcorque Tipo 1 alcorque Tipo 2 pa13. Alcorque de granito del país "silvestre moreno" para revestimiento de paramentos verticales (según despiece). Acabado opacado C-60. Anillo oculto de acero inoxidable AISI 316 satinado. al. = 6cm y dimensiones 60x90 cm l. = 8cm y dimensiones 60x120 cm	pa14. Pavimento/pasa de borde de granito del país "silvestre moreno" de dimensiones 60x120x15/18cm y 120x120x15/18 cm (según despiece. ver detalle). pa15. Refuerzo de pavimentos. pa16. Pasa de borde de granito del país "silvestre moreno" de 120x60cm y espesores variables (según despiece. ver detalle). Acabado abujardado fino en caras horizontales y opacado C-60 en caras verticales. pa17. Pasa para formación de banco de granito del país "silvestre moreno" de dimensiones 60x120x15cm y espesor de 60x120x20cm (según despiece. ver detalle). pa18. Acabado abujardado fino en caras horizontales y opacado C-60 en caras verticales. pa19. Pasa para formación de escalones de granito del país "silvestre moreno" de sección 35x15cm y largas variables (según despiece. ver detalle). Acabado abujardado fino. pa20. Alcorque metálico conformado con chapa de acero S-275 galvanizado en caliente de sección 200x6mm, en formación de circunferencia Ø120 cm. Alcorque tipo 3. pa21. Pasa de granito del país "silvestre moreno" para formación de base de apoyo de pies derechos de entramado de madera (ver plano E05). pa22. Pasa de granito del país "silvestre moreno" para formación de base de apoyo de pies derechos de entramado de madera (ver plano E05). Bello sumidero función diámetro Clase D-400 IN. Articulada con sistema entubo, superficie cóncava. Marcos en fundición con lengüetas en esquina. Dimensiones marco 748x395 mm. in02. Sistema de impermeabilización y drenaje de muro contención: -Impermeación y lámina impermeabilizante sellada -Lámina drenante de náulon -Caja separadora -Grava y tubo de drenaje sobre como de hormigón aligerado para pendientes in03. Conducto de PVC-U saneamiento local MOBILIARIO mo01. Banco madera mo02. Banco muro existente piedra mo03. Banco borde piedra mo04. Banco entrada mar piedra mo05. Banco alcorque mo06. Grupo comederos JARDINERIA ja01. Terna vegetal ja02. Grava ja03. Agrícola articulada ja04. Platanus x hispanica ja05. Acer pseudoplatanus ja06. Acer platanoides "Columare" ja07. Acer platanoides "Globum" ja08. Prunus cerasifera ja09. Acer saccharinum "Pyramidal" ja10. Populus alba "Ballard" ja11. Prunus serotina "Amenagada" ja12. Cornus japonica ja13. Amelanchier "Siderata" ja14. Amelanchier "Alba" ja15. Salix quercus "Vivax" / Franchetiana laevis
---	--	---

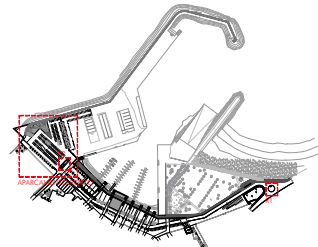



PLANTA CUBIERTAS ESCALA 1/200 (COTA +8,80)

PROXECTO CONSTRUTIVO ACORDONADO DO BORDE PORTUARIO PORTO DO SON		NOVEMBRO 2018
 XUNTA DE GALICIA CONSELLERÍA DO MAR	EDIFICIO PLANTAS BAIXA E CUBERTA ACABADOS, COTAS E CARPINTERÍAS. SUPERFICIES ESCALAS:	

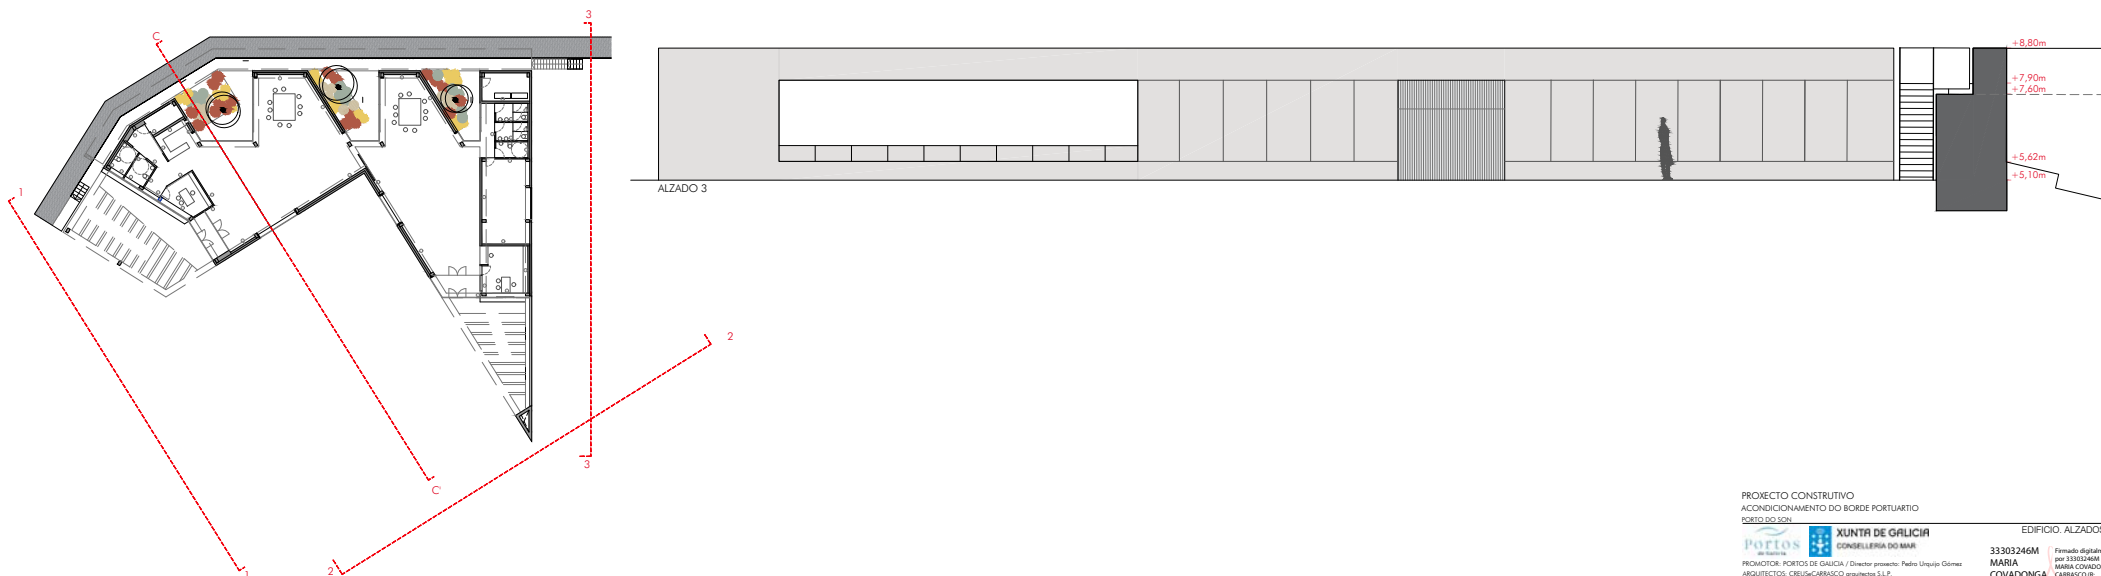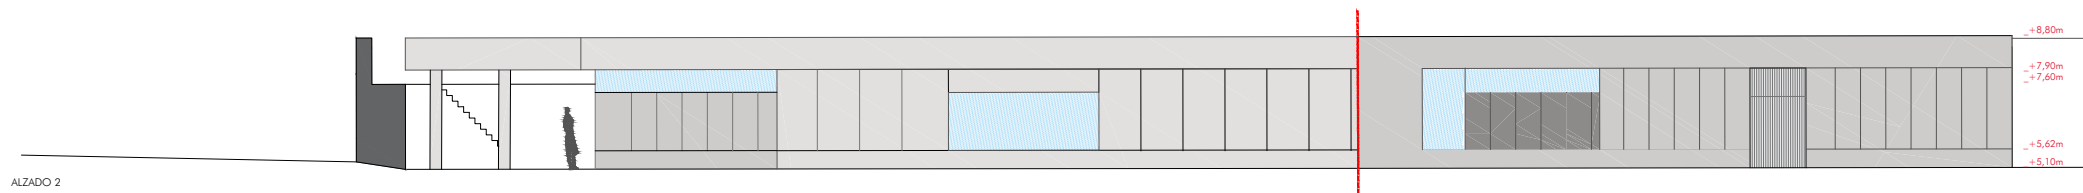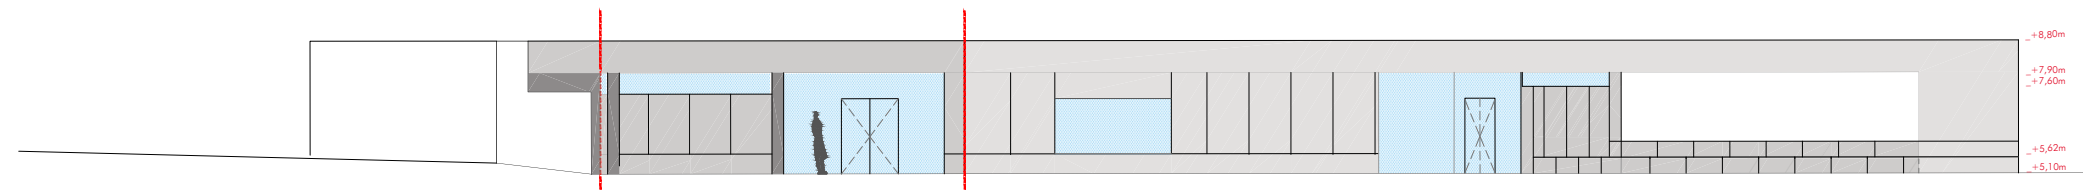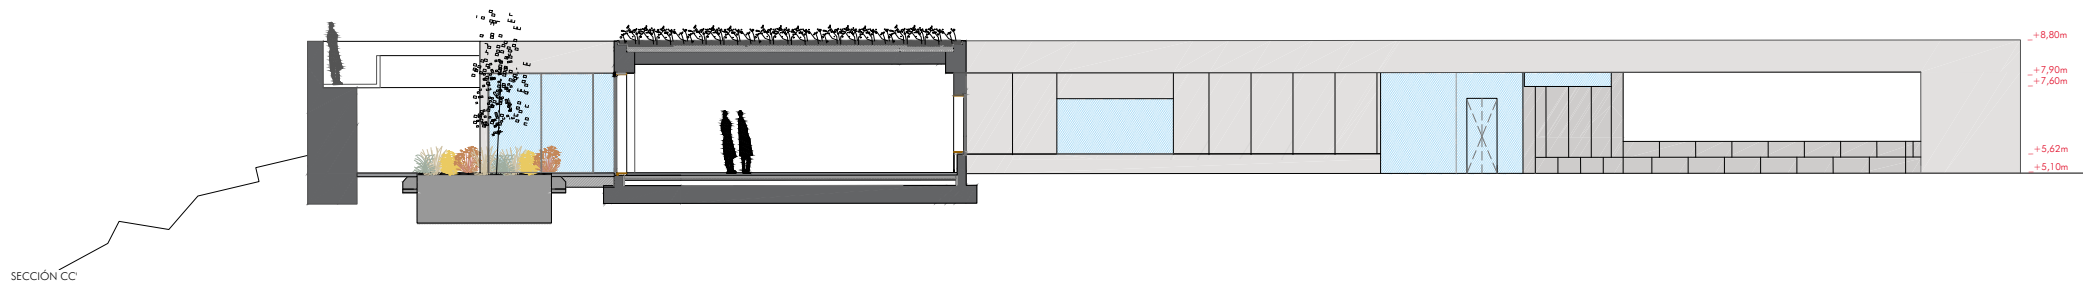

LEYENDA CONSTRUCTIVA

ESTRUCTURA Y CIMENTACIÓN

es01_Terreno compactado al 95% del Proctor Modificado
 es02_Base de zahorra artificial ZA 40-25 en tongadas de 15 cm + impermeabilización por espaldado con mortero sobre hormigón de limpieza
 es03_Muro de contención de hormigón armado e:30cm(según planos de estructuras)
 es04_Pilar de hormigón armado 25x40cm(según planos de estructuras)
 es05_Forjado. Losa de hormigón armado e:35cm (según planos de estructura)
 es06_Losa de hormigón armado e:50cm (según planos estructura)
 es07_Solera con ventilación permanente para eliminación de gas radom de cavi
 e:15cm y capa de compresión 5cm

CUBIERTAS E IMPERMEABILIZACIONES

cu01_Cubierta vegetal compuesta (ext-int)por:
 -Capa de tierra vegetal con plantas *Sedum sporum* 'tricolor'/*Frankenia laevis* y sistema de riego
 -Membrana protectora filtrante
 -Lámina de nódulos drenante
 -Lámina de protección antraíces
 -Geotextil
 -Lámina impermeabilizante de PVC
 -Geotextil
 -Capa de hormigón ligero de pendientes
 -Planchas de poliestireno expandido e:100mm superpuestas
 cu02_Pieza de remate de zinc
 cu03_Sistema de impermeabilización muro contención:
 -Imprimación y lámina impermeabilizante adherida
 -Lámina drenante de nódulos
 -Capa separadora
 -Grava y tubo de drenaje sobre cama de hormigón aligerado parapendientes

FACHADA

fa01_Módulos prefabricados de hormigón armado anclados a estructura de HA.

ALBAÑILERÍA Y REMATES

al01_Aislamiento de poliestireno extrusionado e:40mm
 al02_Lámina impermeabilizante de PVC con protección de geotextil
 al03_Solera de hormigón de 10 cm. de espesor, realizada con hormigón HA-25.
 al04_Trasdado con placa de cartón yeso (hidrófugo/reforzado) e:13mm con aislamiento lana de roca e:80mm (2x40mm) con periferia de acero galvanizado 45mm

ACABADOS

ac01_Pavimento exterior solera de hormigón armado coloreado HF-4,0 de espesor 10cm en patio - 22 cm en exterior , con mallazo. Fratasado y pulido mecánico en superficie hasta dejar el árido visto.
 ac02_Pintura blanca
 ac03_Rodapié de madera lacado blanco 7 cm
 ac04_Pavimento continuo de mortero con partículas metálicas en color gris. Acabado barniz de poliuretano.
 ac05_Rigola prefabricada de hormigón armado.

CARPINTERÍAS

ca01_Recerado de madera maciza de pino melis (Según planos de carpinterías)
 ca02_Carpintería de aluminio color natural con rotura de puente térmico (Según planos de carpinterías)
 ca03_Acristalamiento doble (Según planos de carpinterías)

JARDINERÍA

ja01_Prunus serrulata "Amanogawa"
 ja02_Panicum virgatum
 ja03_Molinia caerulea
 ja04_Cornus sanguinea
 ja05_Forsythia x intermedia
 ja06_Tierra vegetal



+8.80m

+5.62m

+5.52m

+5.10m

+4.34m

+4.04m

SECCIÓN AA'

+8.80m

+8.05m

+7.80m

+5.62m





+5.52m

+5.10m

+4.34m

+4.04m

SECCIÓN BB'

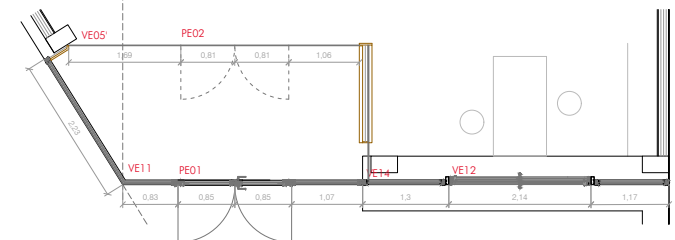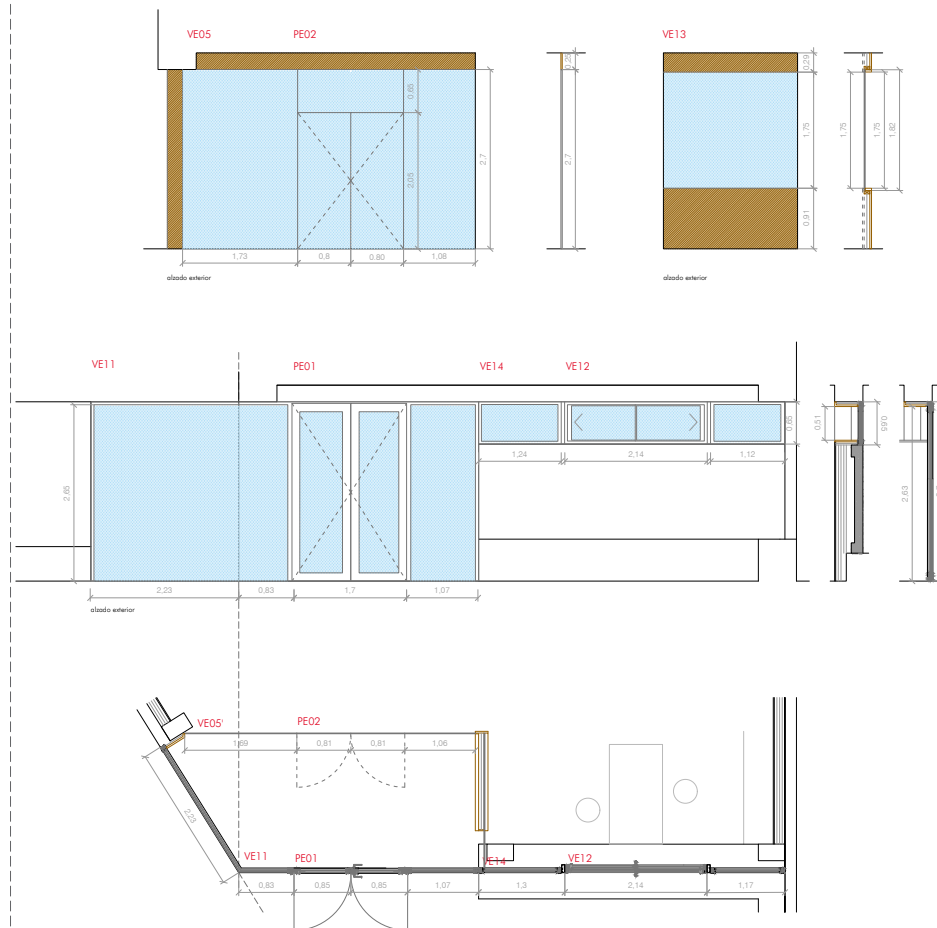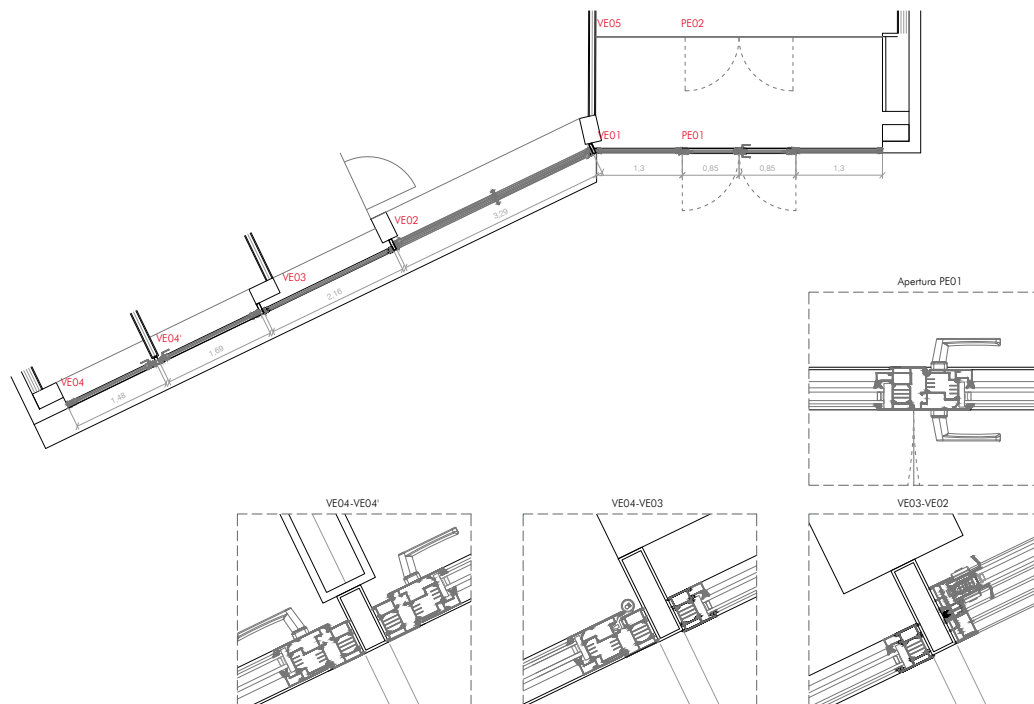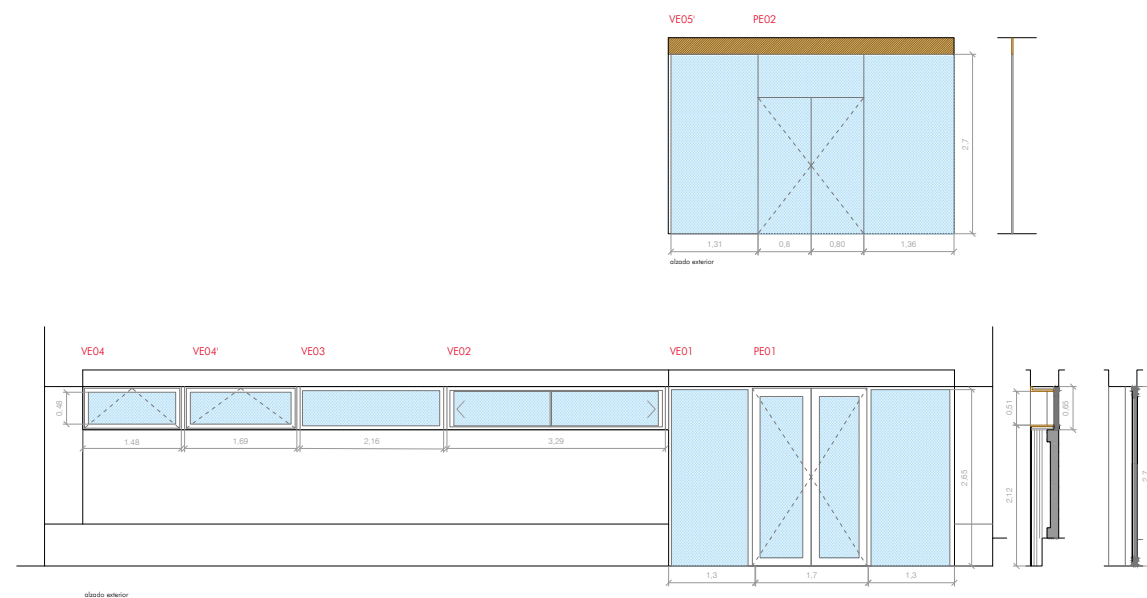

CARPINTERÍAS EXTERIORES






EDIFICIO CARPINTERÍAS EXTERIORES I





NOVIEMBRE 2018


ESCALAS:

1:40



24

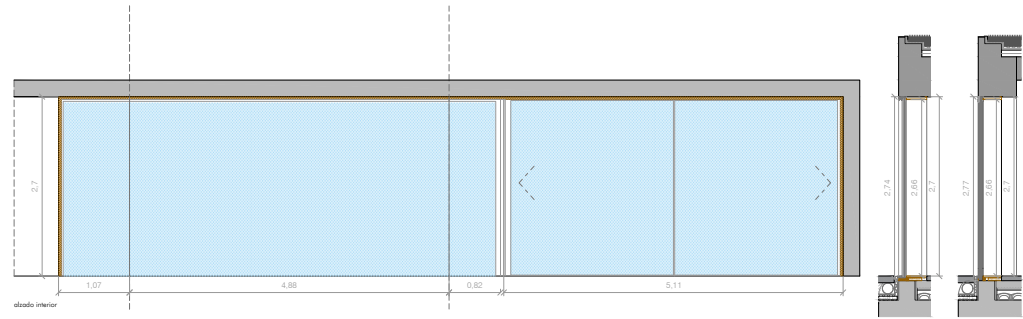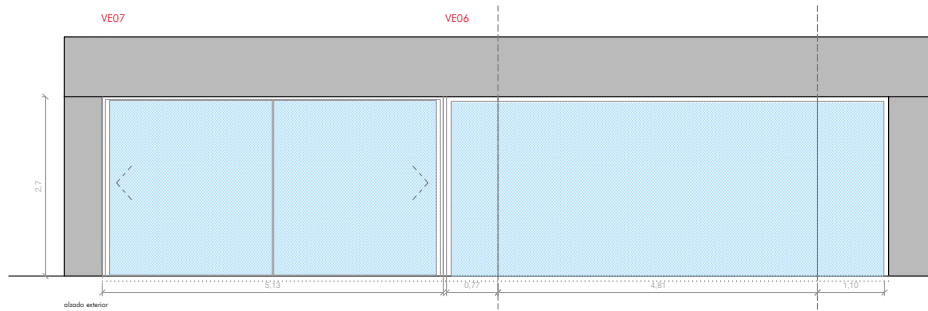




PATIO LOCAL 1

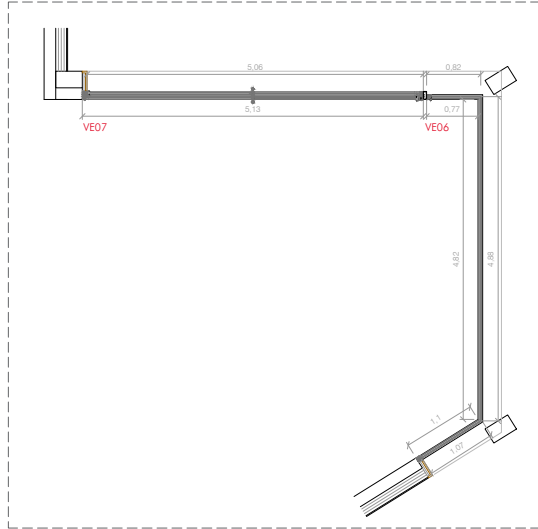


VENTANALES FACHADA APARCAMIENTO

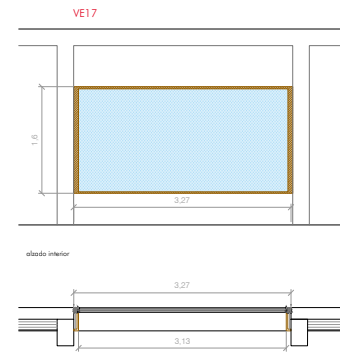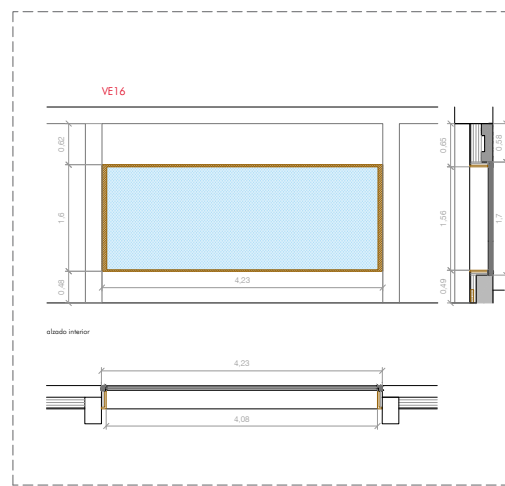

VENTANALES FACHADA APARCAMIENTO

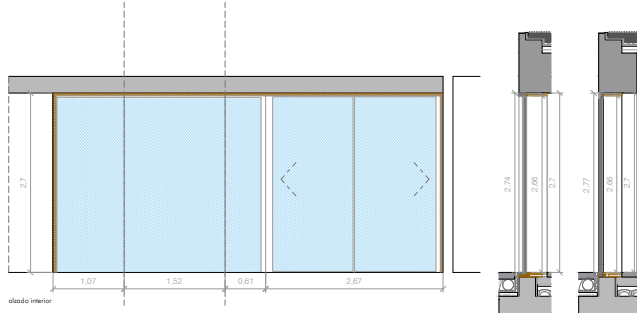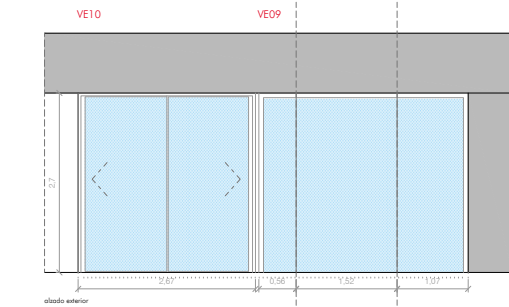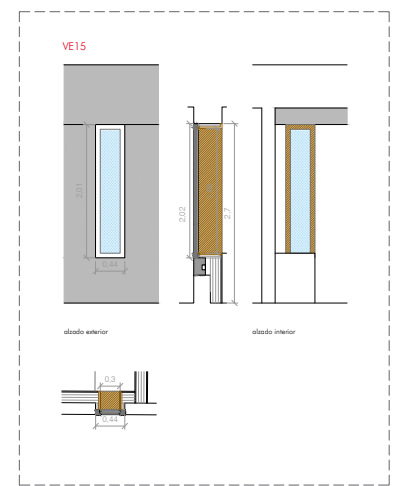

PATIO LOCAL 2b (baños)

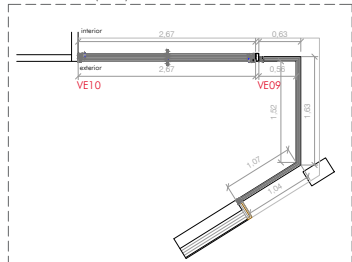


PROYECTO CONSTRUCTIVO
ACONDICIONAMIENTO DO BORDE PORTUARIO
PORTO DO SON

XUNTA DE GALICIA
CONSELLERÍA DO MAR

EDIFICIO CARPINTERÍAS EXTERIORES II
3330346M MARIA
COVADONGA CARRASCO (R)
B700193101

PROYECTOR: PORTOS DE GALICIA / Director: Pedro Unzué Gómez
ARQUITECTOS: CEBUSCARRASCO arquitectos S.L.P.

Escalas:
1:40
25
40/100




NOVEMBRO 2018

3330346M MARIA

COVADONGA CARRASCO

B700193101

25

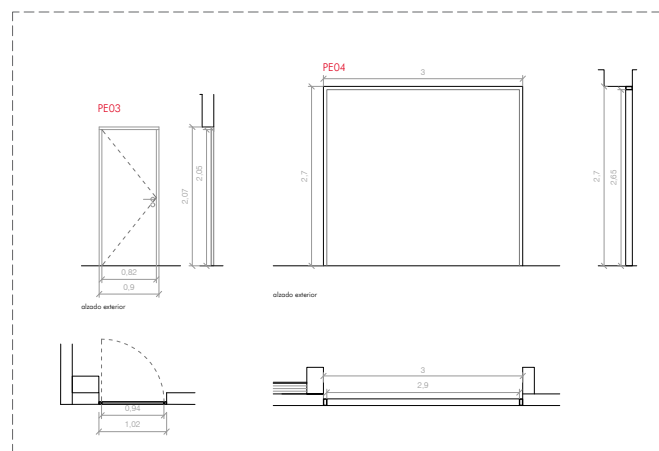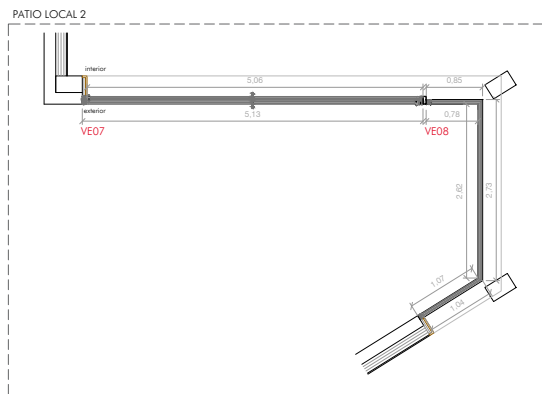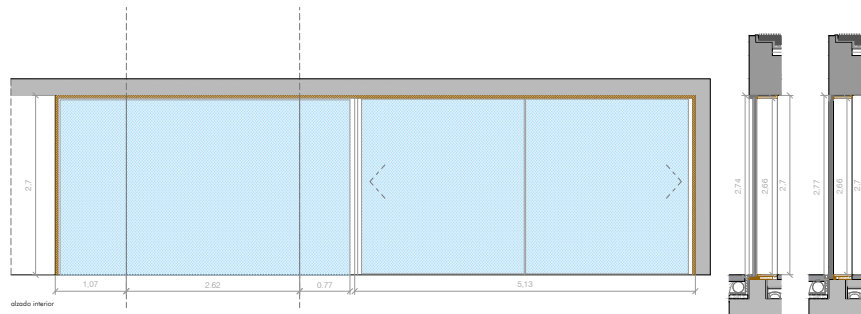

CARPINTERÍAS EXTERIORES



[illegible]

CARPINTERÍAS INTERIORES:

