
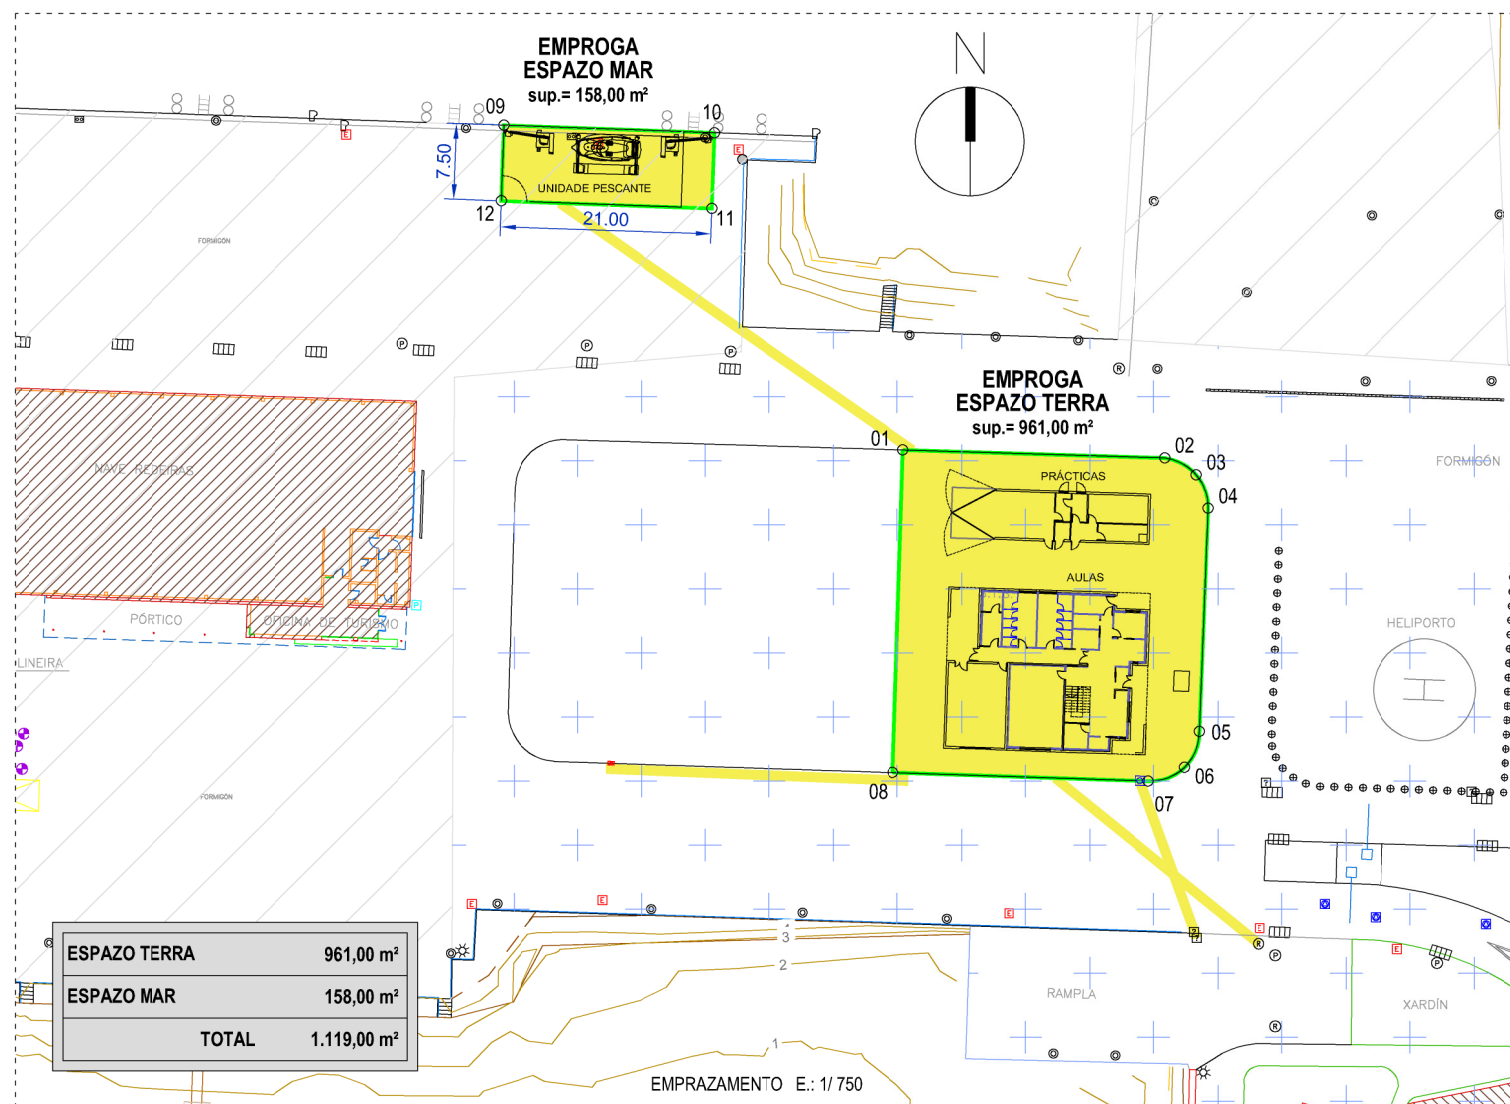


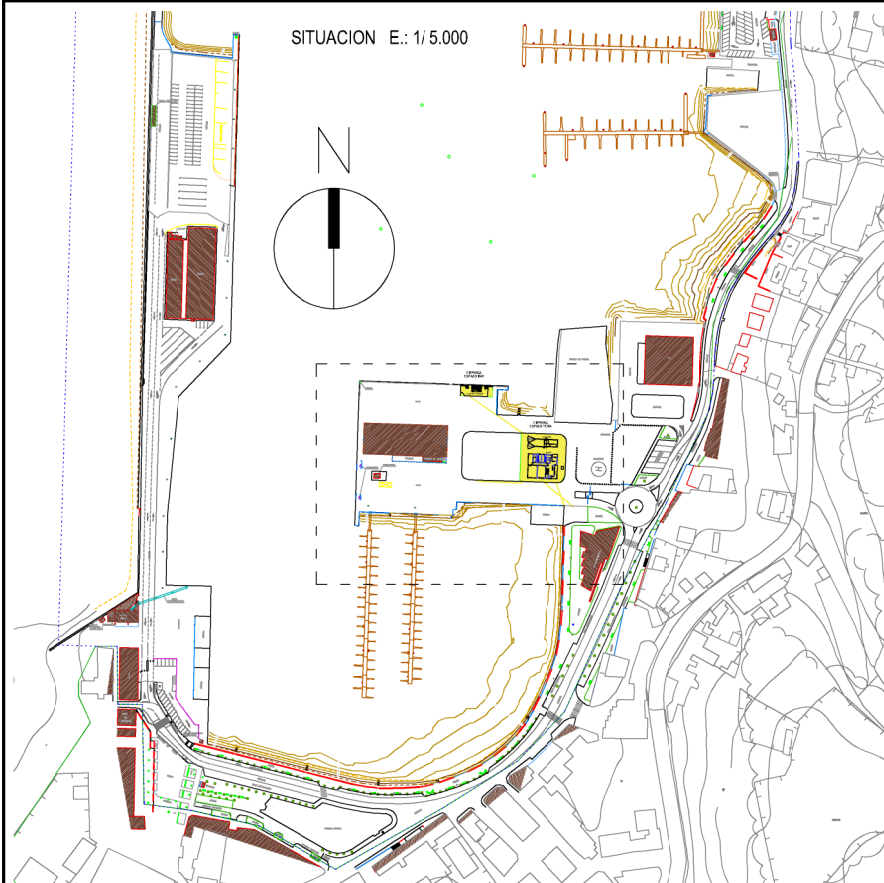

COORDENADAS DA CONCESIÓN

Sistema de Referencia Xeodésico:
UTM-ETRS89 hu 29. Elipsoide GRS80.
Altitude referida ao cero hidrográfico do porto

PUNTO	Posición X	Posición Y
01	504396.101	4734277.288
02	504422.055	4734276.497
03	504425.153	4734274.825
04	504426.333	4734271.508
05	504425.460	4734249.380
06	504424.014	4734245.821
07	504420.416	4734244.476
08	504395.072	4734245.318
09	504356.408	4734309.476
10	504377.390	4734308.729
11	504377.140	4734301.233
12	504356.150	4734301.988

ANÁLISE DE OCUPACIÓN DE SUPERFICIES DO TÍTULO ADMINISTRATIVO (m²) E INSTALACIÓNS

INSTALACIÓNS								DESCRICIÓN ZONA	
Electricidade	SI	SI	40284	73,00	1,00	73,00		ESPAZO TERRA	ESPAZO MAR
Auga	SI	SI	-	17,00	1,00	17,00			
Gas	NON	NON	-	0,00	0,00	0,00			
Saneamento	SI	SI	-	26,00	1,00	26,00			
Pluviais	NON	NON	-	0,00	0,00	0,00			
Comunicacións	NON	NON	-	0,00	0,00	0,00			
Outra/s (indicar)	NON	NON	-	0,00	0,00	0,00			
				116,00	TOTAL	116,00			
TIPO SUPERFICIE	SUBTIPO SUPERFICIE							IFAs	IEH
TERRA	En superficie		1.119,00					961,00	158,00
	Novo recheo		0,00					0,00	0,00
	Soterrada		116,00					73,00	43,00
	Rampa		0,00					0,00	0,00
	Foso		0,00					0,00	0,00
AÉREA	Voo		0,00					0,00	0,00
AUGA	Lámina de auga		0,00					0,00	0,00
TOTAL ÁMBITO CONCESIÓN				1.235,00			1.034,00 201,00		

--- ZONA DE SERVIZO DO PORTO

— LIÑA DE DESLINDE DPTM



PORTOS DE GALICIA

ZONA CENTRO

Avda. Porto da Coruña, 5 - 1º. 15006 A CORUÑA
Tífo: 981 182 626 - Fax: 981 182 625
<http://www.portosdeg Galicia.com>

PORTO:

PORTOSÍN
PORTO DO SON-A CORUÑA

TIPO DE TÍTULO: CONCESIÓN

TITULAR: ENSINO PROFESIONA. GALEGO,S.L.

NOME DO TÍTULO: OCUPACIÓN DO DOMINIO PÚBLICO PORTUARIO EN SUPERFICIE PARA CONSTRUCCIÓN DE EDIFICIOS PARA A ACTIVIDADE DE FORMACIÓN NÁUTICO-PESQUEIRA

NOME DO PLANO: CONFRONTACIÓN : OCUPACIÓN

CLAVE PORTO:
12-43

CLAVE TÍTULO ADMINISTRATIVO:
12-43-24-C-1

ESCALAS:
1/5.000
1/750

Nº PLANO: 1 de 1
FOLLA: 01 DE: 03