



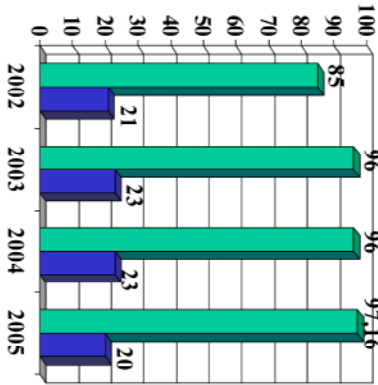

■ ANEXO I ((M3))
■ ANEXO V ((TM))

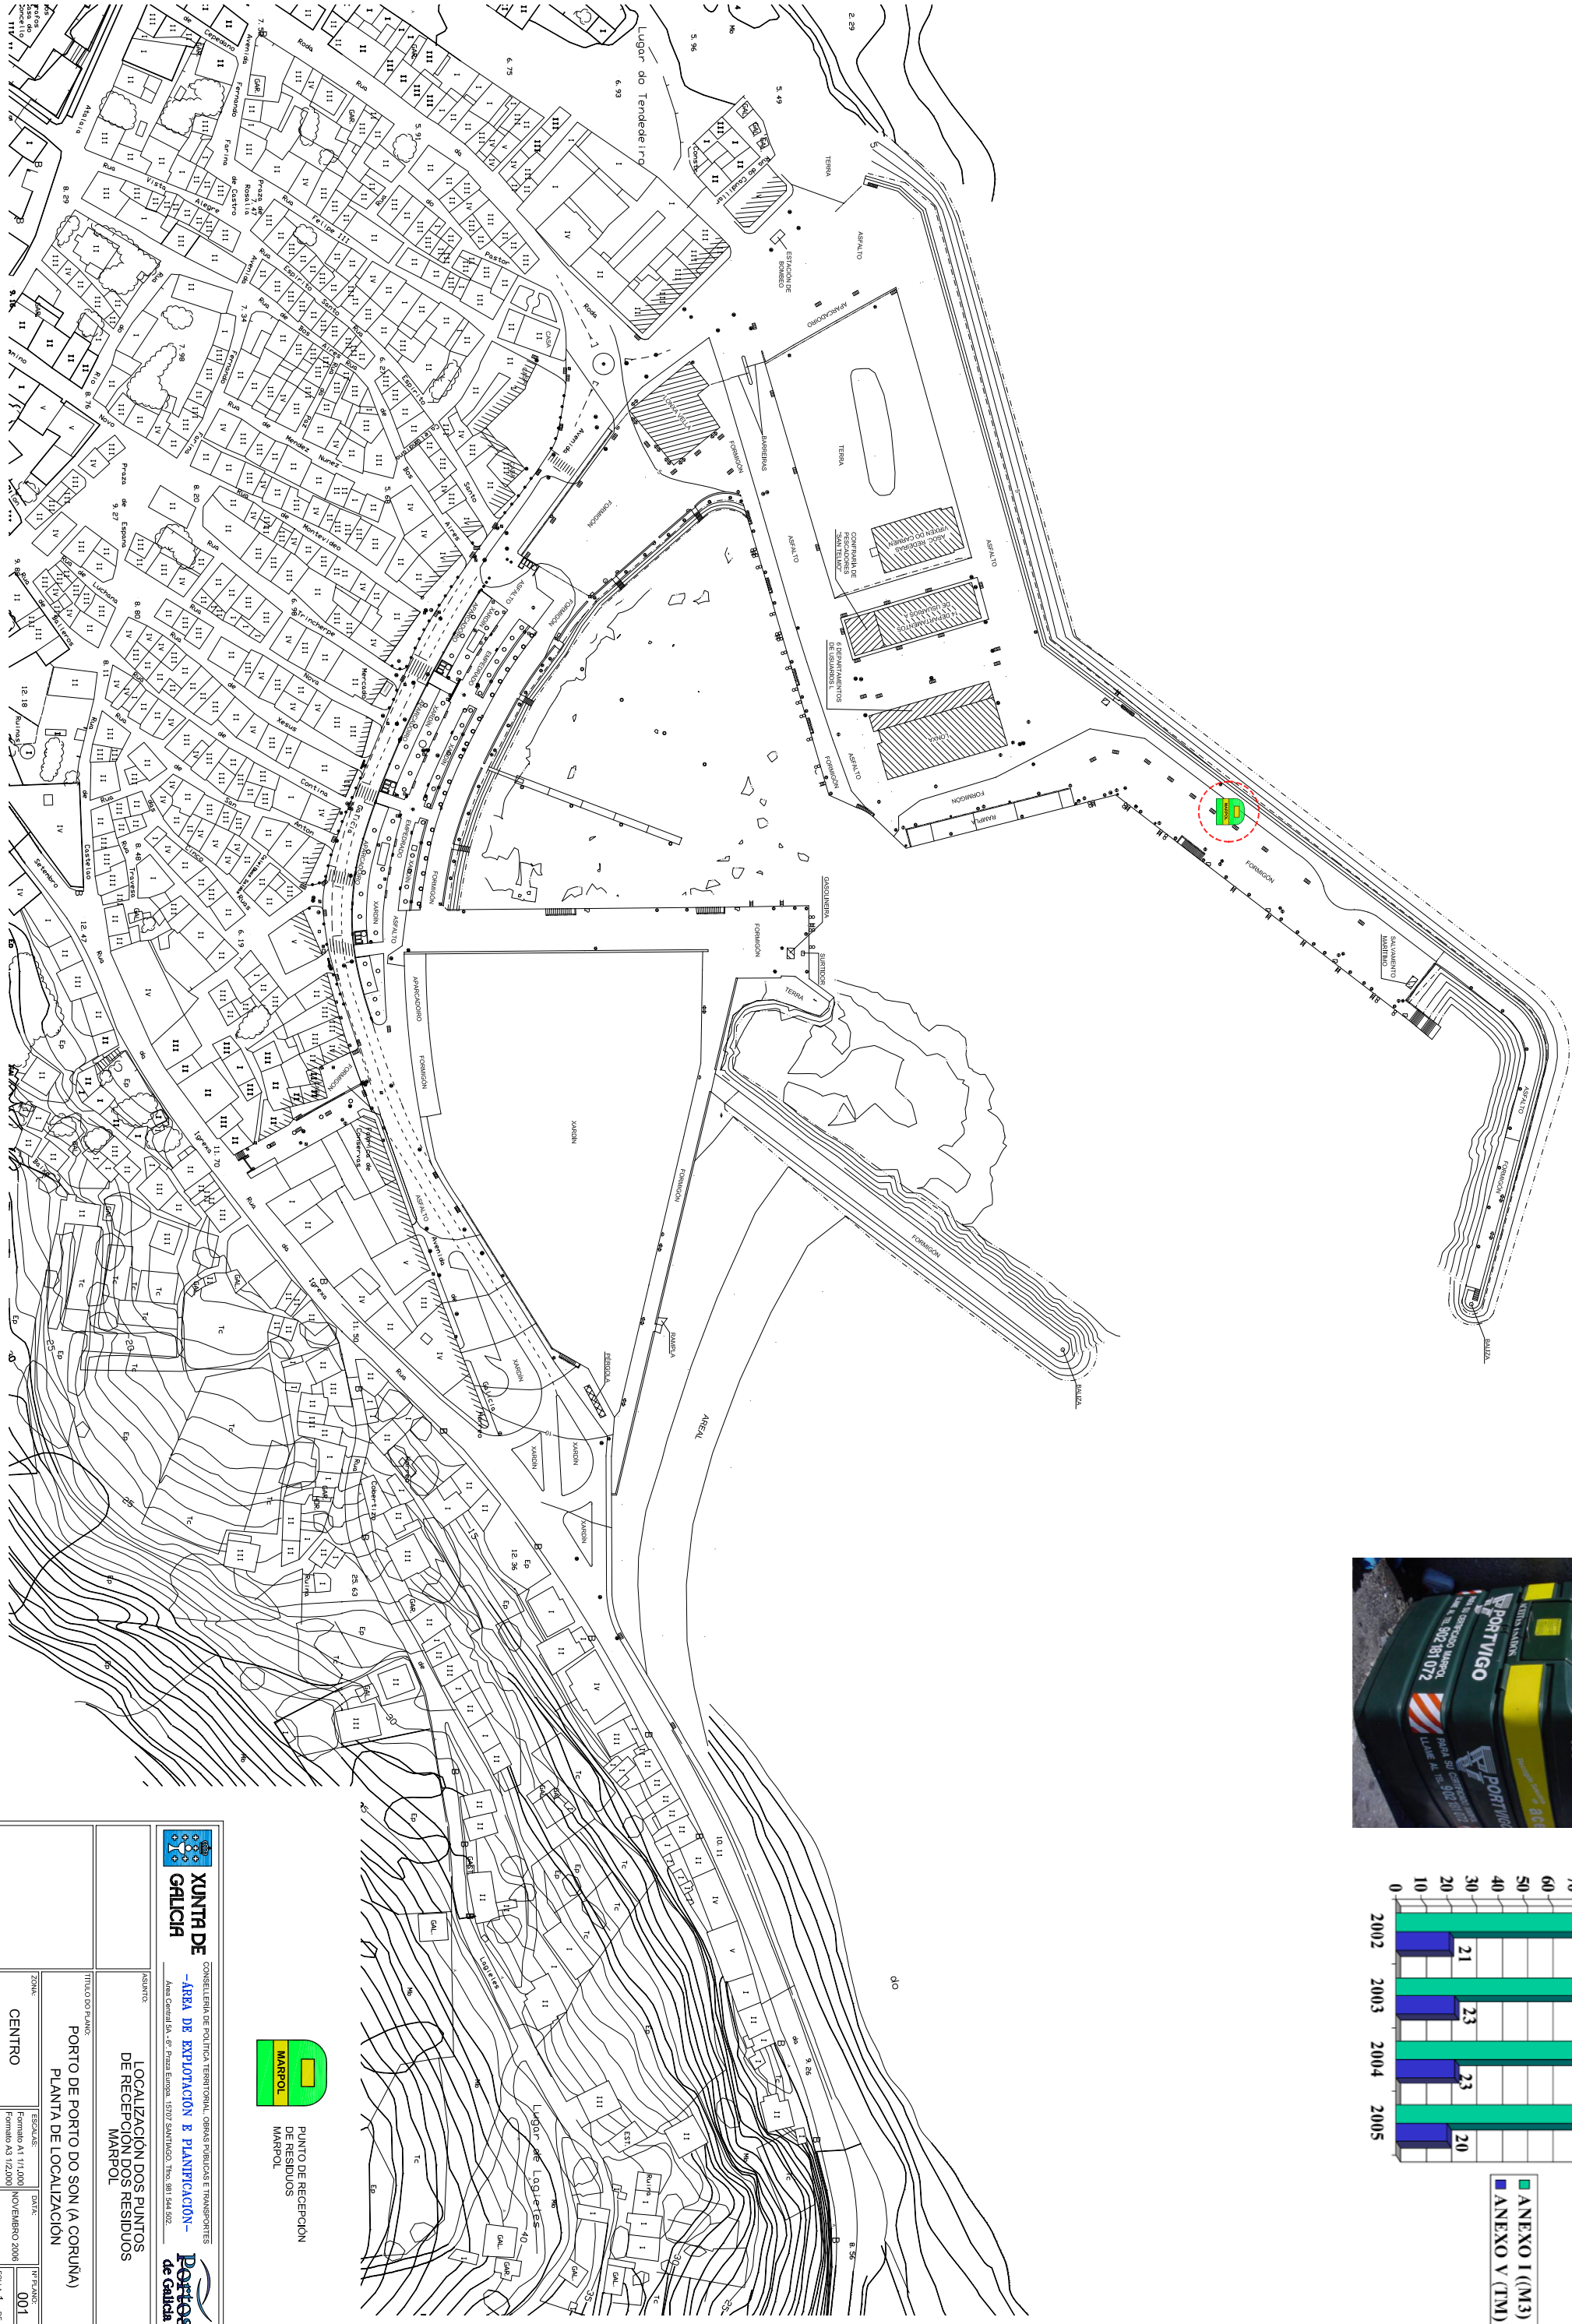

PUNTO DE RECEPCIÓN DE RESIDUOS
MARPOL

XUNTA DE GALICIA

CONSELLERÍA DE POLÍTICA TERRITORIAL, OBRAS PÚBLICAS E TRANSPORTES

-ÁREA DE EXPLOTACIÓN E PLANIFICACIÓN-

Área Central SA, 4º Plaza Europa, 15077 SANTIAGO, Tfn. 861 544 402

INDICATO:	LOCALIZACIÓN DOS PUNTOS DE RECEPCIÓN DOS RESIDUOS MARPOL
TÍTULO DO PLANO:	PORTO DE PORTO DO SON (A CORUÑA)
ZONA:	PLANTA DE LOCALIZACIÓN
ESCALA:	Forma A3 1:1.000
DATA:	NOVEMBRO 2005
IF PLANO:	001
FOLIA:	1 DE 1