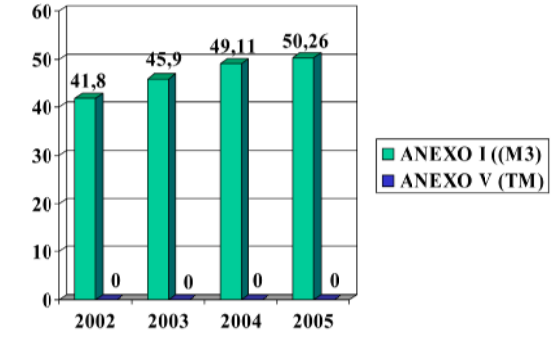

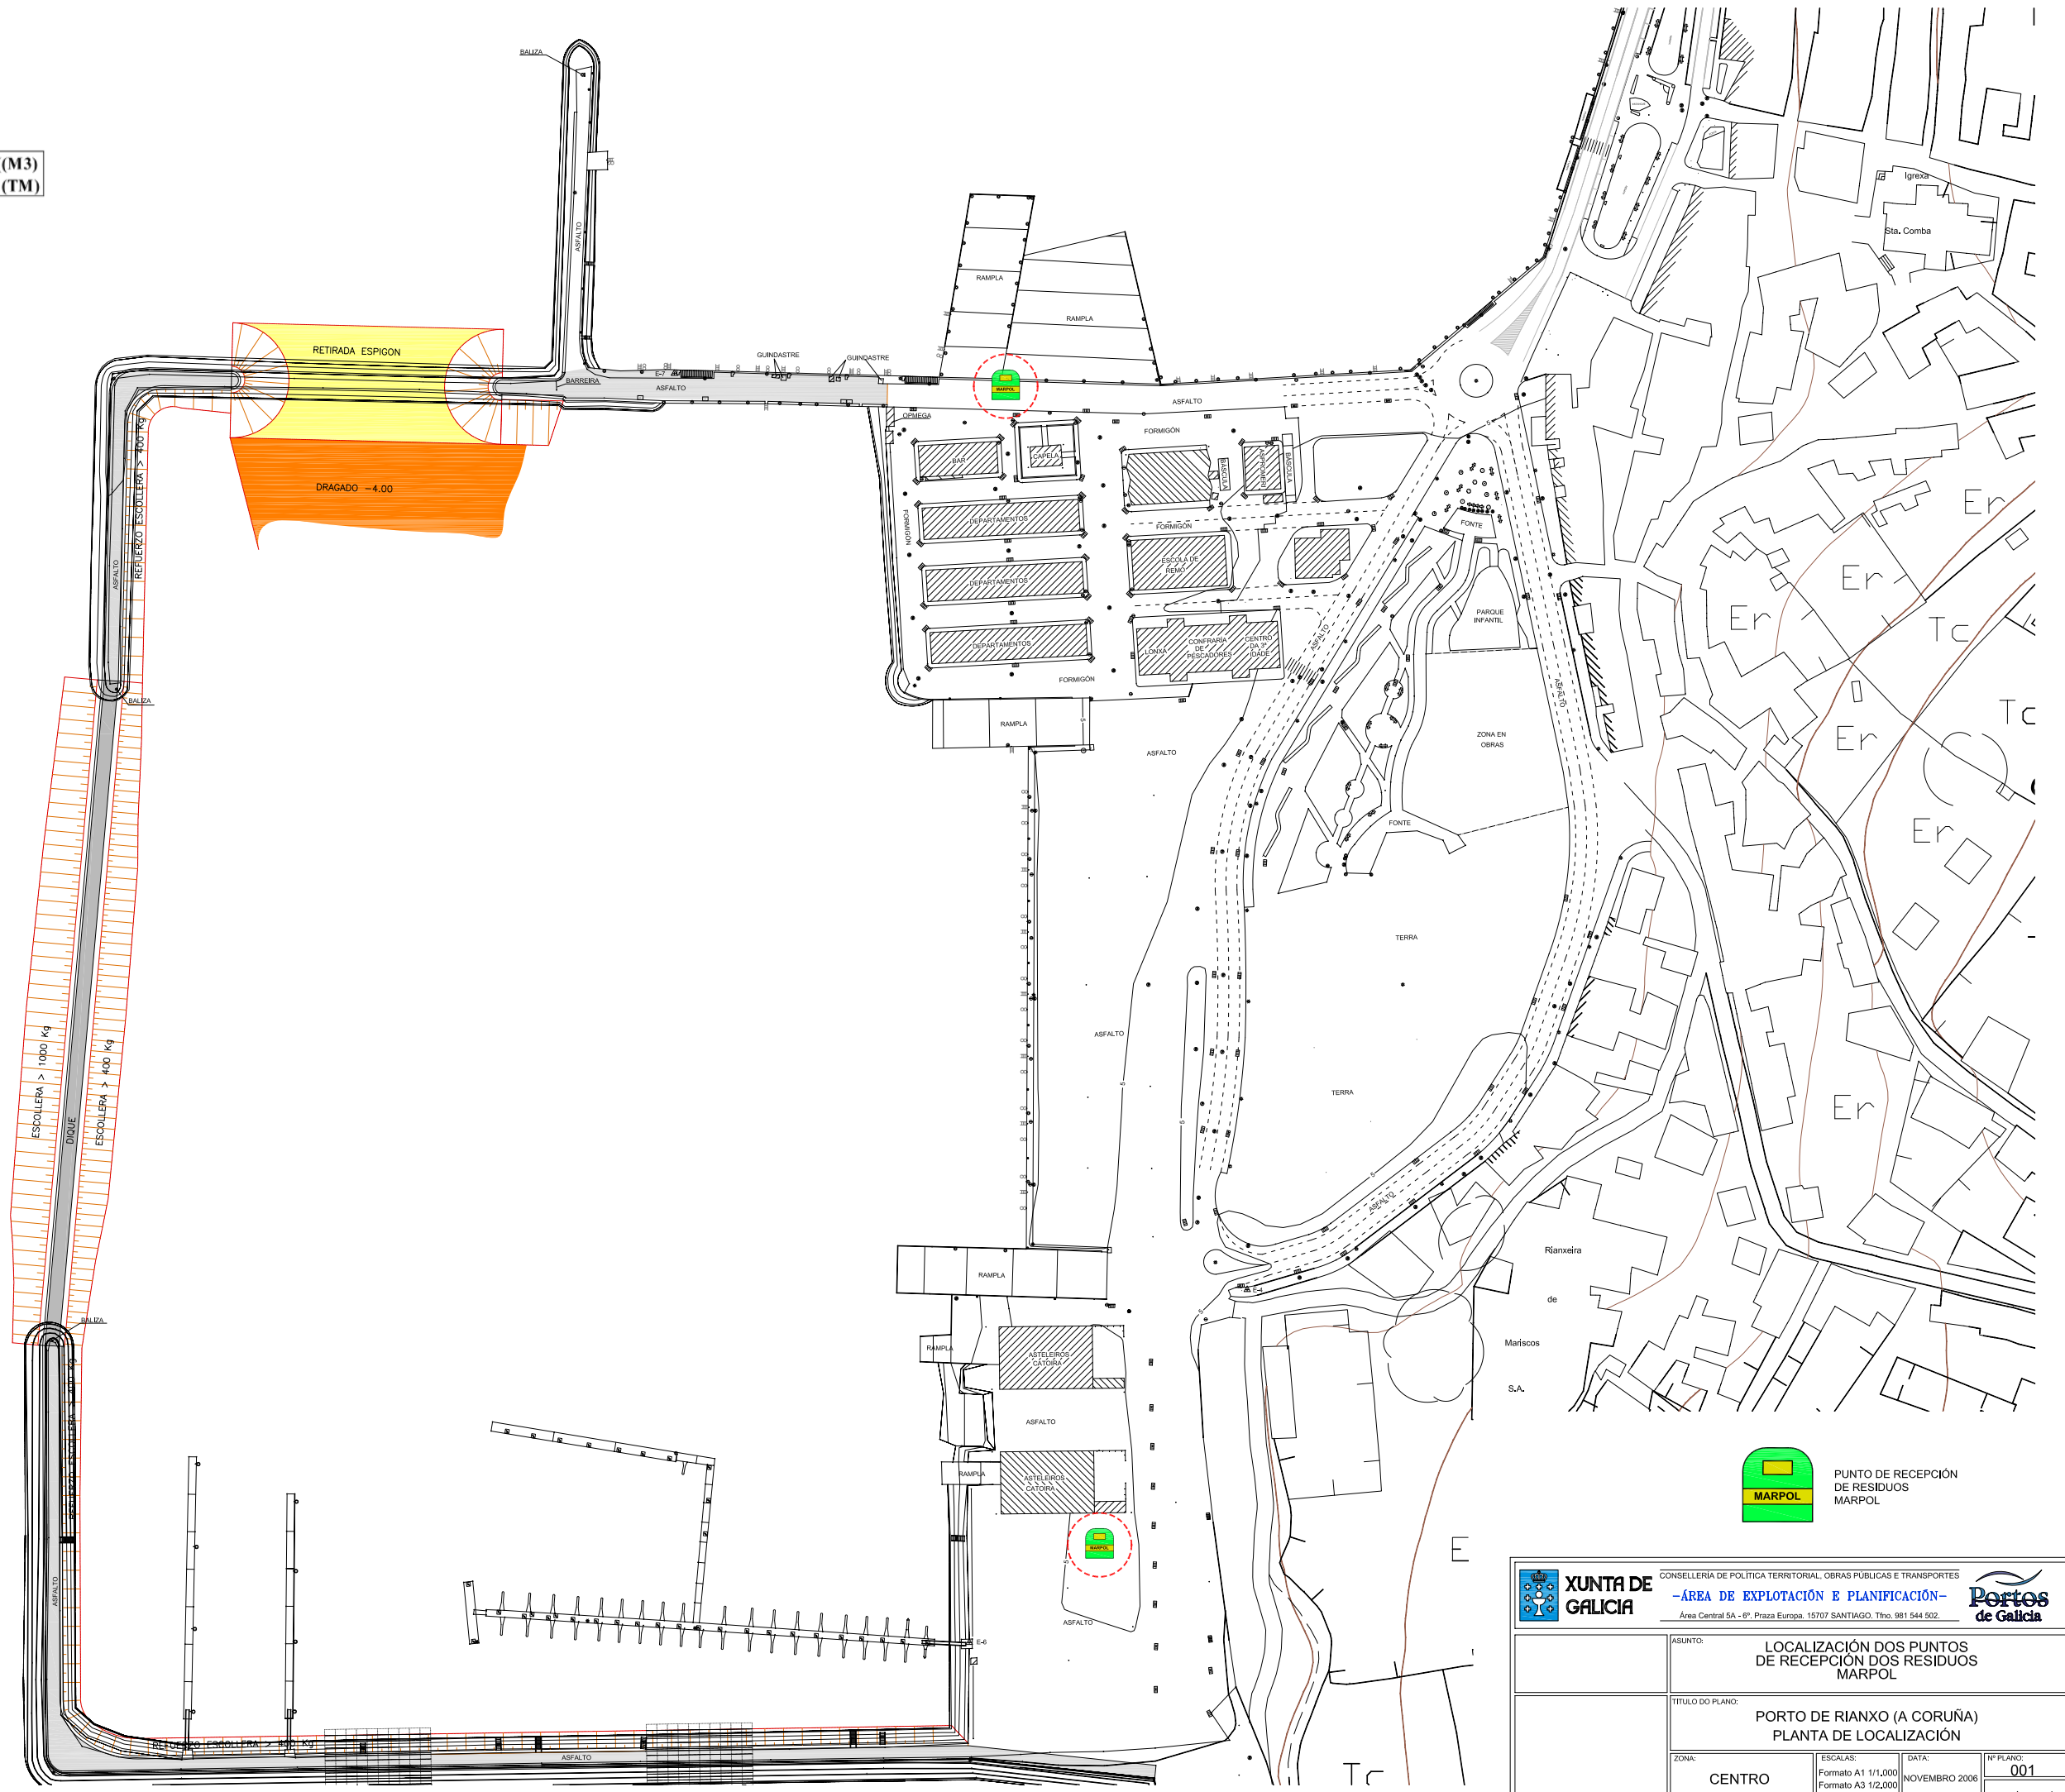

MARPOL — PUNTO DE RECEPCIÓN DE RESIDUOS MARPOL

XUNTA DE GALICIA
CONSELLERÍA DE POLITICA TERRITORIAL, OBRAS PÚBLICAS E TRANSPORTES
–ÁREA DE EXPLOTACIÓN E PLANIFICACIÓN–
Área Central 5A - 6º, Praza Europa, 15707 SANTIAGO, Tfno. 981 544 502.
Portos de Galicia

ASUNTO: LOCALIZACIÓN DOS PUNTOS DE RECEPCIÓN DOS RESIDUOS MARPOL

TITULO DO PLANO: PORTO DE RIANXO (A CORUÑA)
PLANTA DE LOCALIZACIÓN

ZONA:	ESCALAS:	DATA:	Nº PLANO:
CENTRO	Formato A1 1/1,000 Formato A3 1/2,000	NOVEMBRO 2006	001

FOLLA 1 DE: 1