



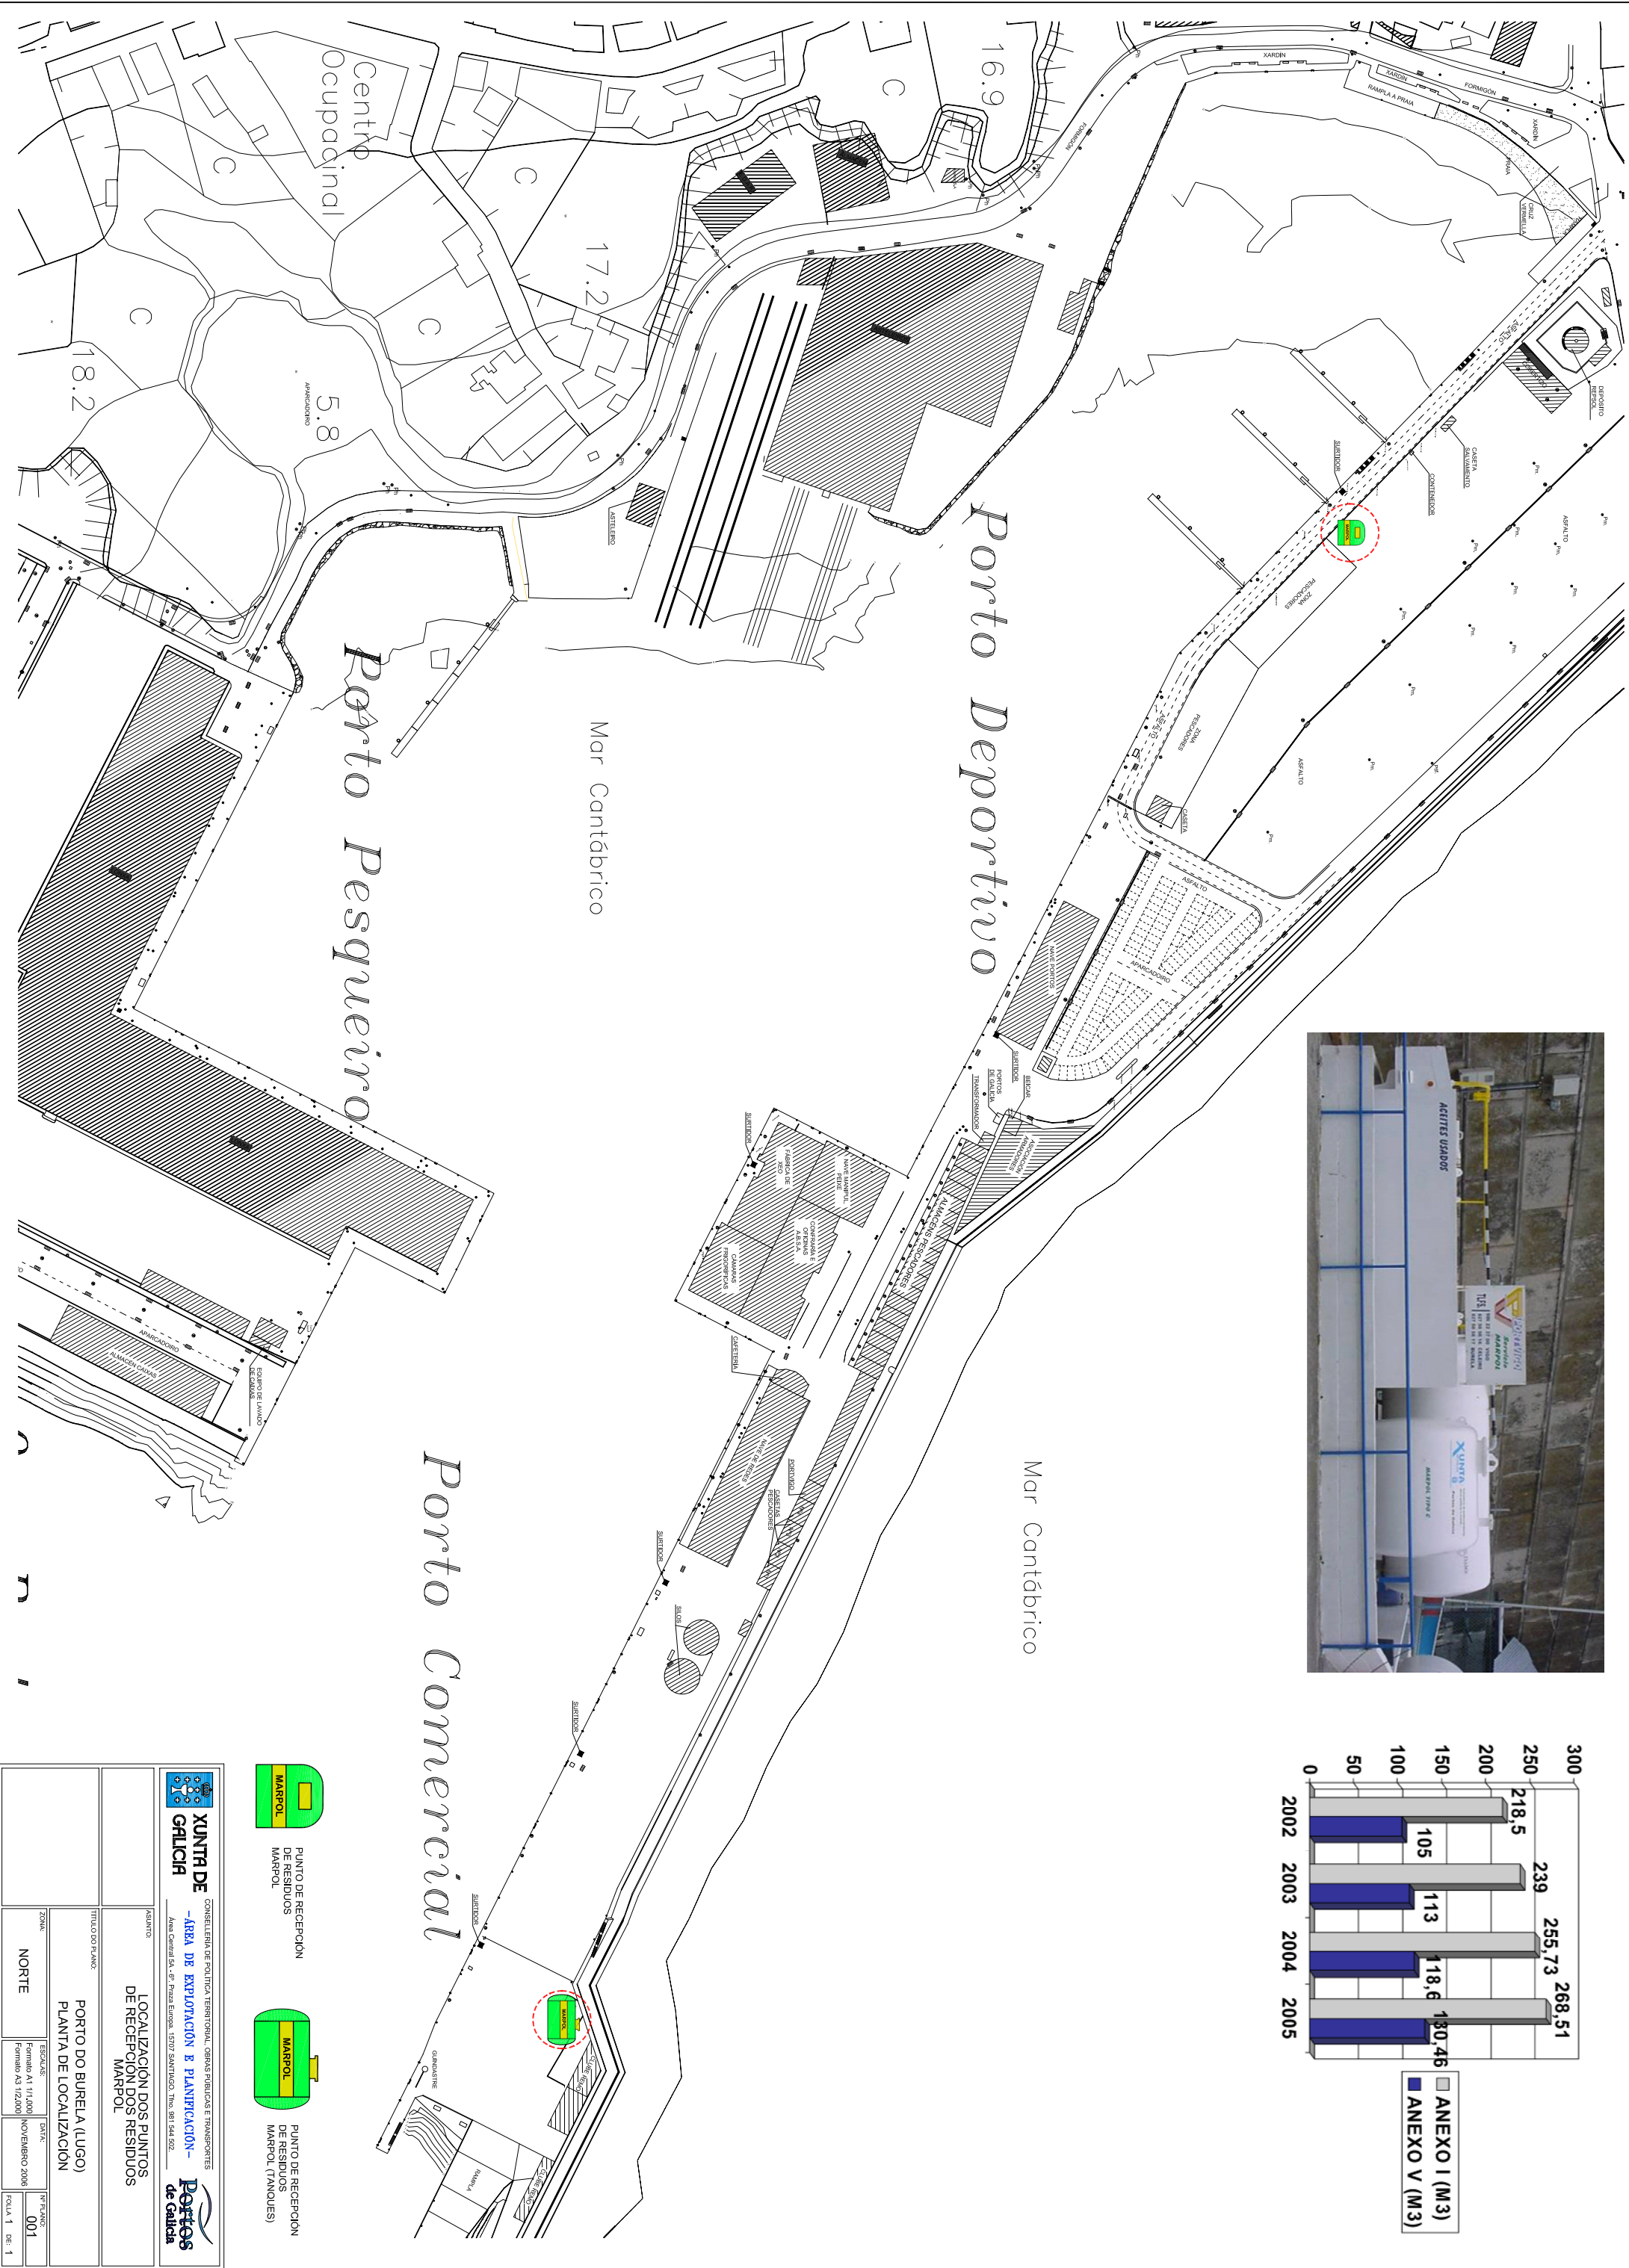

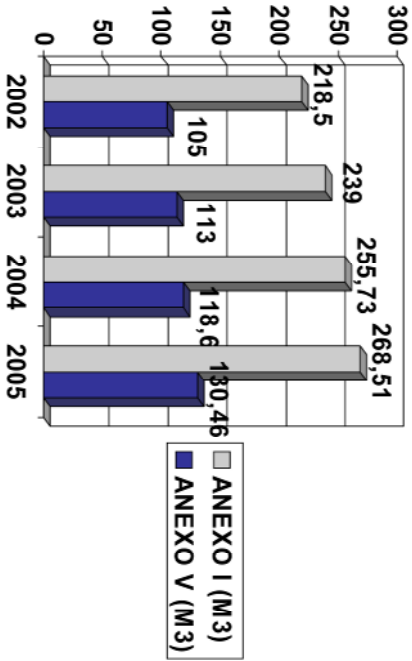

XUNTA DE GALICIA

CONSELLERÍA DE POLÍTICA TERRITORIAL, OBRAS PÚBLICAS E TRANSPORTES

ÁREA DE EXPLOTACIÓN E PLANIFICACIÓN

Area Central SA, c/ Pza Europa, 1507 SANTOYO, Tfn. 981 544 802



Portos de Galicia

PROYECTO

LOCALIZACIÓN DOS PUNTOS DE RECEPCIÓN DOS RESIDUOS MARPOL

TÍTULO DO PLANO:

PORTO DO BURELA (LUGO)

PLANTA DE LOCALIZACIÓN

ESCALA:

Formato A1 1/1.000

Formato A3 1/2.000

DATA:

NOVEMBRO 2005

IF PLANO:

001

FOJA 1 DE 1