


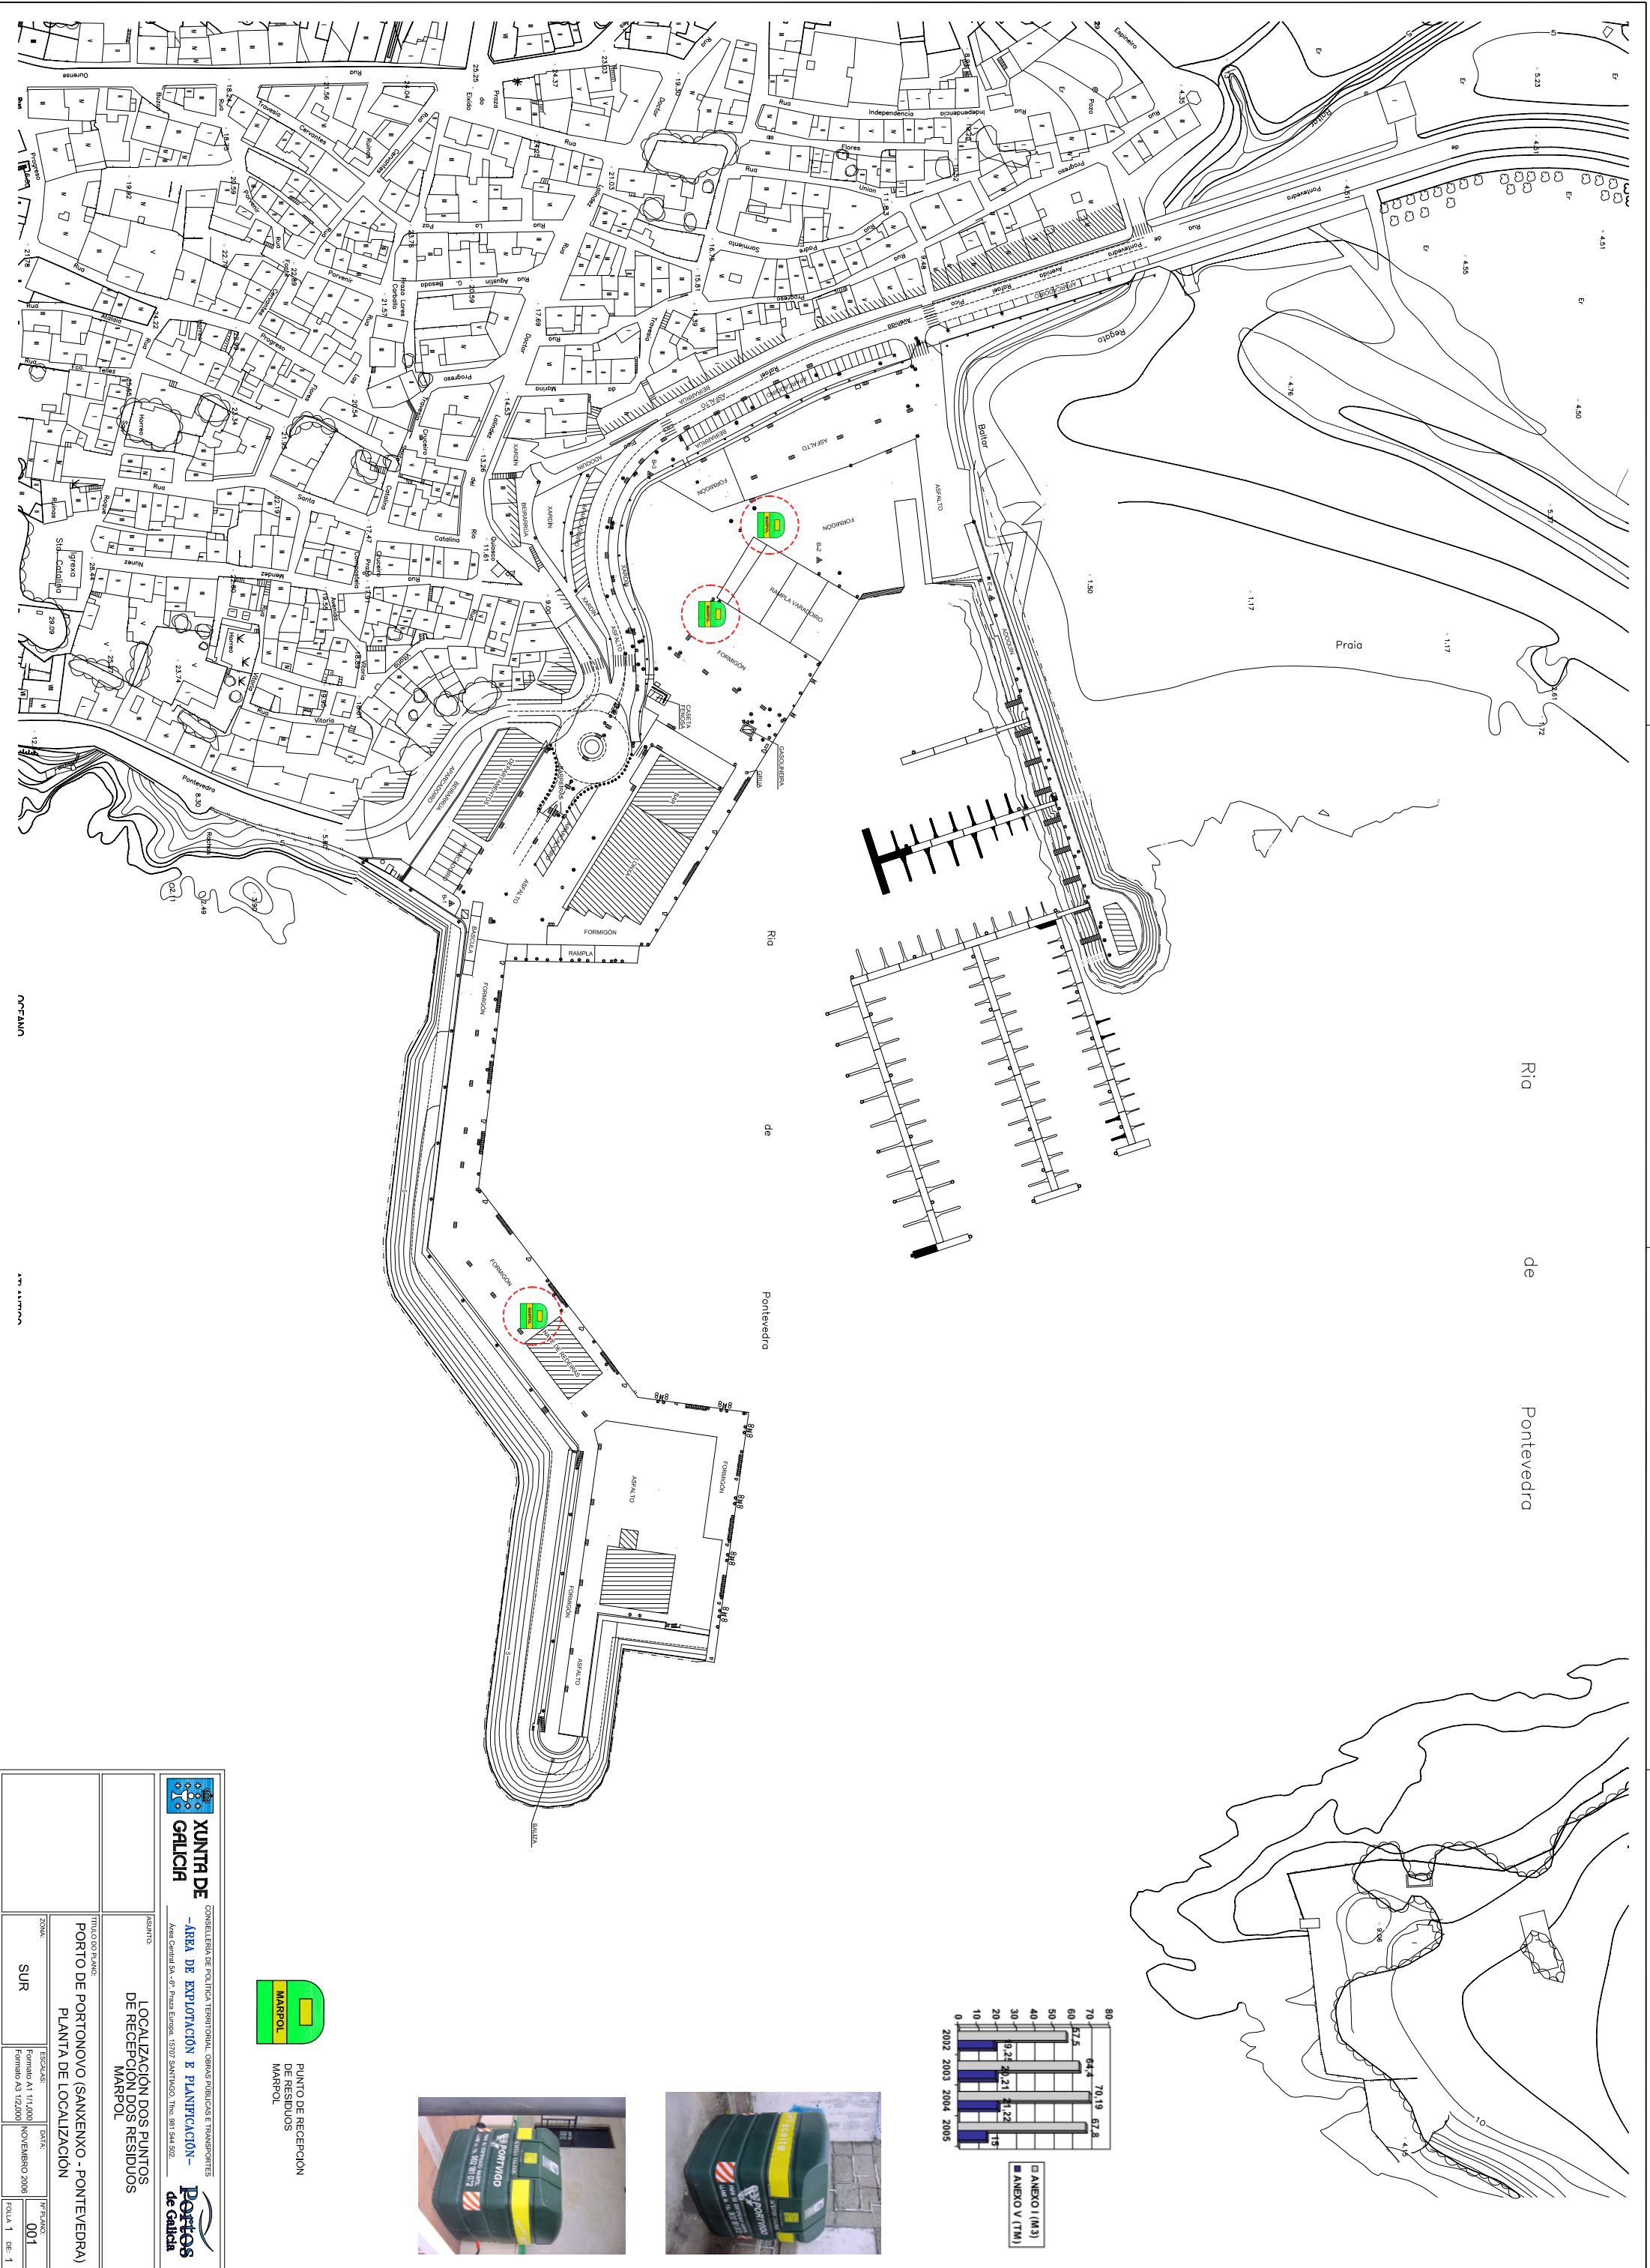

**XUNTA DE GALICIA**

CONSELLERÍA DE POLÍTICA TERRITORIAL, OBRAS PÚBLICAS E TRANSPORTES

ÁREA DE EXPLOTACIÓN E PLANIFICACIÓN

Area Central SA, c/ Príncipe Europa, 15707 SANTIAGO, Tfn. 861 544 502

PROYECTO

LOCALIZACIÓN DOS PUNTOS DE RECEPCIÓN DOS RESIDUOS MARPOL

TÍTULO DO PLANO:

PORTO DE PORTONOVO (SANXENZO - PONTEVEDRA)

ESCALA:

Forma A1 1/1.000

FECHA:

NOVEMBRO 2005

FECHA:

001

FECHA:

001

FECHA:

001

