


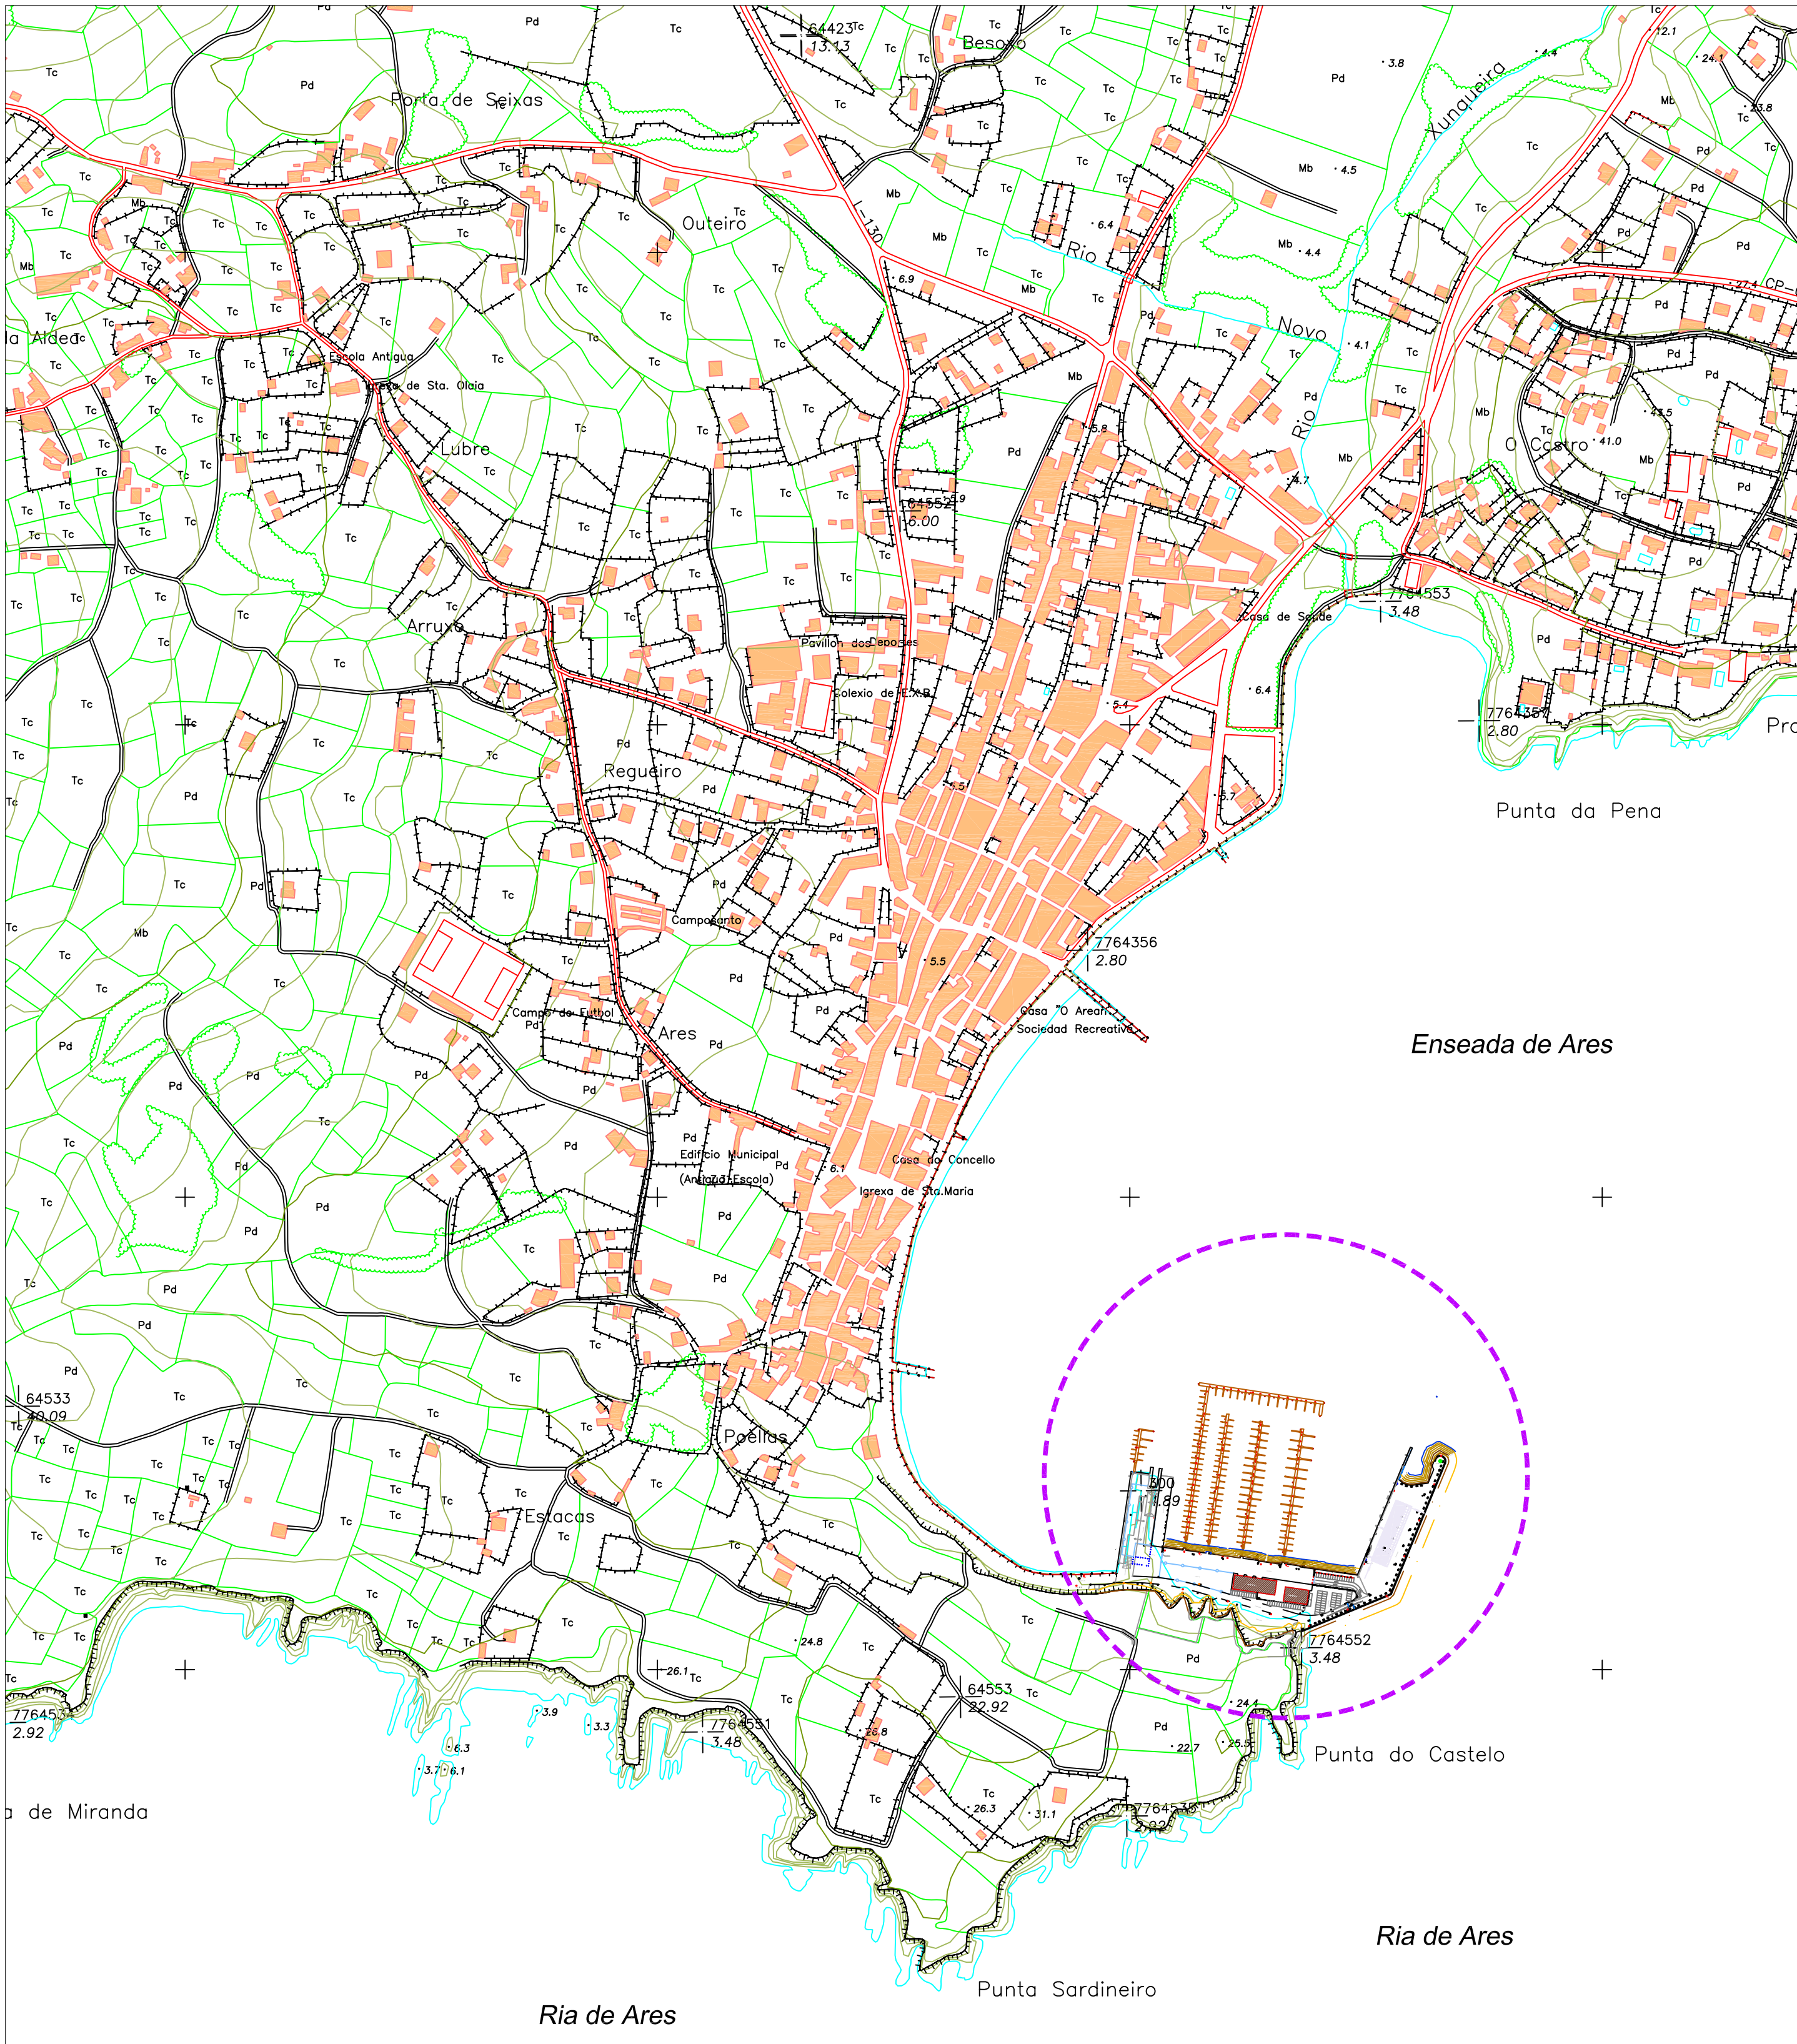


EMPLAZAMIENTO
ESCALA 1:5000




SITUACIÓN
SIN ESCALA

 XUNTA DE GALICIA			
CONSELLERÍA DO MAR			
DELIMITACIÓN DE ESPACIOS Y USOS PORTUARIOS EN EL PUERTO DE ARES			
TÍTULO DEL PLANO: SITUACIÓN Y EMPLAZAMIENTO			
PUERTO: ARES (Ares - A Coruña)	CLAVE PUERTO: 12-08	ESCALAS: 1:5000	FECHA: DICIEMBRE 2011
AUTOR DEL DOCUMENTO: ISAKI CUBILLO BUENO		JEFE DE ÁREA DE EXPLOTACIÓN Y PLANIFICACIÓN: ANA ISABEL CALZADILLA BOUZÓN	

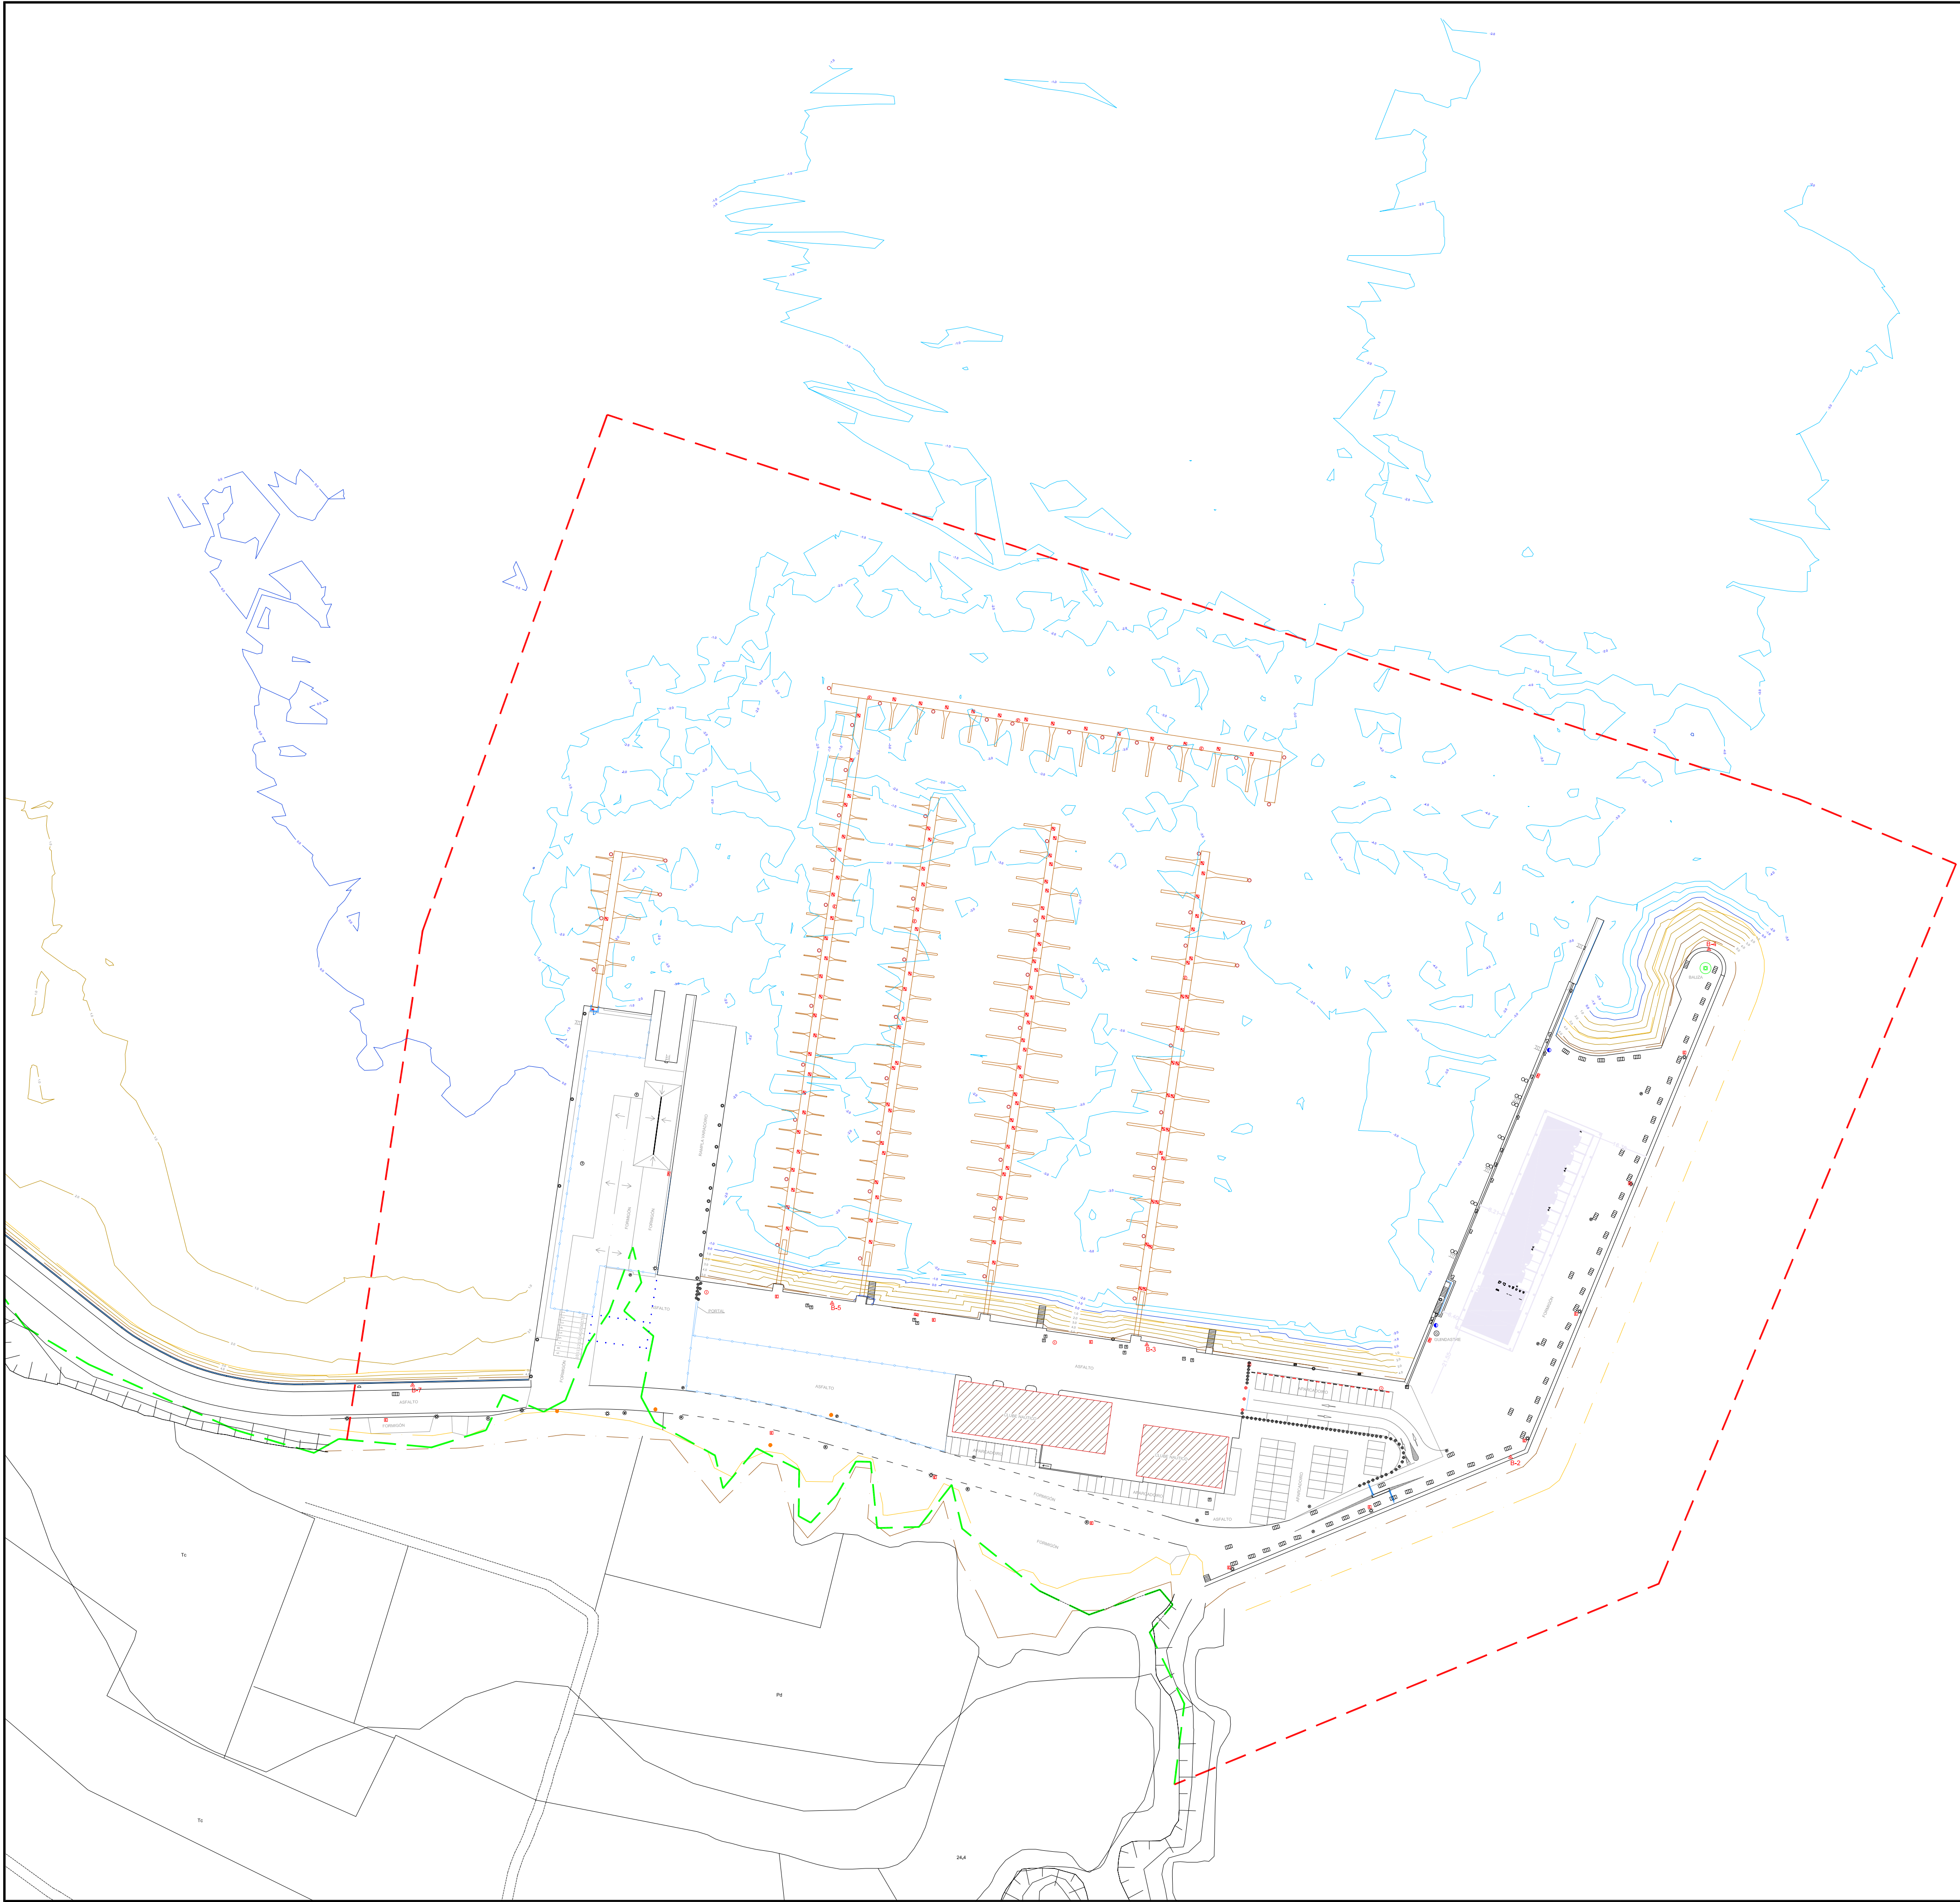

Coordenadas "UTM-ED50"			
BASE	X	Y	Z Porto
B-2	561771.758	4808077.936	6.903
B-3	561685.625	4808110.783	5.303
B-4	561629.647	4808226.117	6.843
B-5	561573.778	4808122.875	5.272
B-7	561451.354	4808099.008	4.867

LEYENDA	
Ins. ABASTECIMIENTO	Ins. SANEAMIENTO
ARQUETA ABASTECIMIENTO	POZO SANEAMIENTO RESIDUALES
BOCA DE INCENDIO	POZO SANEAMIENTO PLUVIALES
ARQUETA CONTADOR-ABASTEC.	DESAGÜE PLUVIALES
ARQUETA TOMA DE AUGA	SUMIDERO
BOCA DE RIEGO	CAZ HORMIGÓN
Ins. ALUMBRADO	Ins. TELECOMUNICACIONES
ARQUETA ALUMBRADO	POSTE TELEFÓNICO
FAROLA	ARQUETA TELECOMUNICACIONES
LUMINARIA	Ins. ELEMENTOS PORTUARIOS
LUMINARIA EMPOTRADA	BOLARDO
PROYECTOR	BITA
POSTE BALIZA	GANCHO
POSTE ELÉCTRICO	ARGOLLA
Ins. AGUA-ENERGÍA	ESCALERA GATO
ARQUETA AGUA-ENERGÍA	ROSARIO
TOMA AGUA-ENERGÍA	DEFENSA CAUCHO
Ins. COMBUSTIBLE	PILOTE PANTALÁN
ARQUETA COMBUSTIBLE	GRÚA
Ins. FUERZA	BALIZA
TORRE ELÉCTRICA	Ins. MOBILIARIO URBANO
ARMARIO ELÉCTRICO	PAPELERA
TOMA ELÉCTRICA	BANCO
ARQUETA ELÉCTRICA	MONOLITO
Ins. GAS	BOLARDO TRÁFICO
ARMARIO GAS	CABINA TELÉFONO
ARQUETA GAS	FUENTE
Ins. INDETERMINADA	DUCHA
ARQUETA INDETERMINADA	ÁRBOL
	JARDINERA MADERA
	FLORERO
	Ins. SEGURIDAD
	EXTINTOR

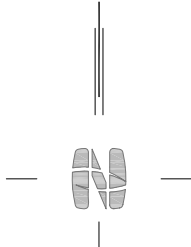



XUNTA DE GALICIA
CONSELLERÍA DO MAR



Portos
de Galicia

DELIMITACIÓN DE ESPACIOS Y
USOS PORTUARIOS EN EL PUERTO DE ARES

TÍTULO DEL PLANO: ESTADO ACTUAL

PUERTO: **ARES**
(Ares - A Coruña)

CLAVE PUERTO: **12-08**

ESCALAS: **1:1000**

FECHA: **DICIEMBRE 2011**

Nº PLANO: **02**

HUJA: **1 DE 1**

AUTOR DEL DOCUMENTO:


DIRECTOR DEL DOCUMENTO:

JEFE DE ÁREA DE EXPLOTACIÓN Y PLANIFICACIÓN:

INÁKI CUBILLO BUENO

ANDRÉS CERVANTES REFOJOS

ANA ISABEL CALZADILLA BOUZÓN

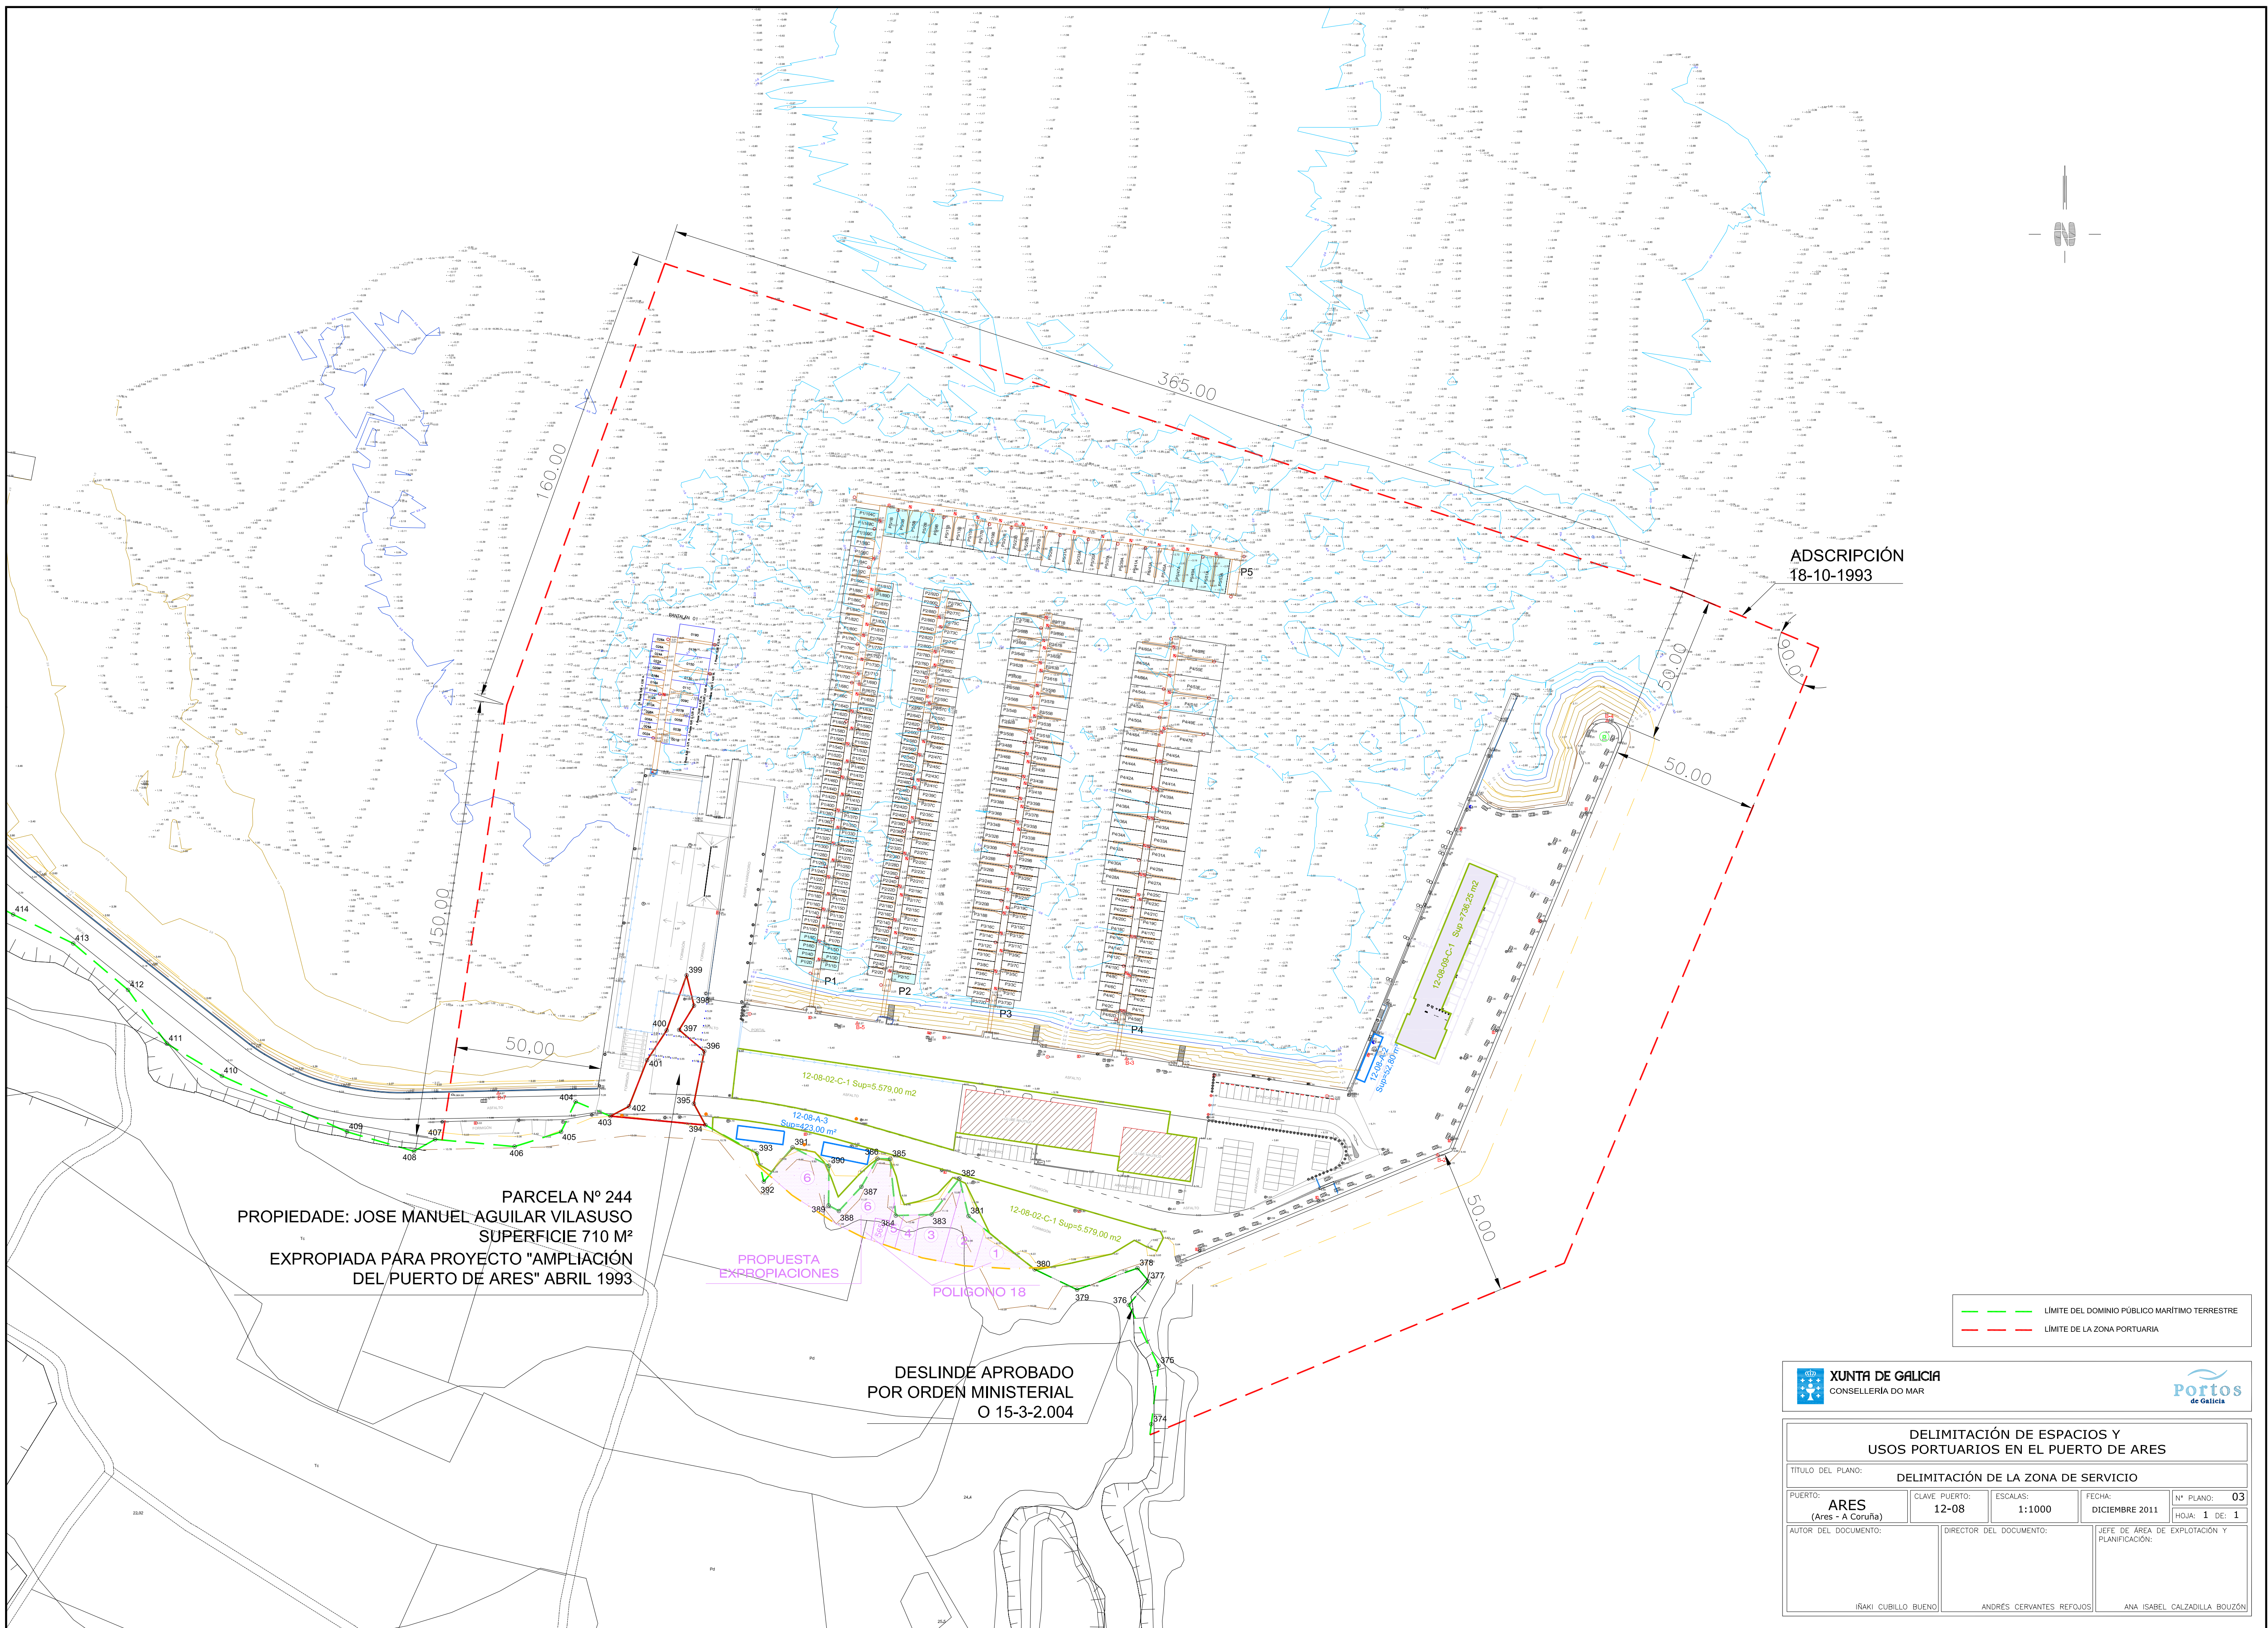

PARCELA Nº 244
PROPIEDAD: JOSE MANUEL AGUILAR VILASUSO
SUPERFICIE 710 M²
EXPROPIADA PARA PROYECTO "AMPLIACIÓN
DEL PUERTO DE ARES" ABRIL 1993

PROPUESTA
EXPROPIACIONES

DESLINDE APROBADO
POR ORDEN MINISTERIAL
O 15-3-2.004

--- LÍMITE DEL DOMINIO PÚBLICO MARÍTIMO TERRESTRE
--- LÍMITE DE LA ZONA PORTUARIA



XUNTA DE GALICIA
CONSELLERÍA DO MAR




Portos
de Galicia


DELIMITACIÓN DE ESPACIOS Y
USOS PORTUARIOS EN EL PUERTO DE ARES

TÍTULO DEL PLANO: DELIMITACIÓN DE LA ZONA DE SERVICIO

PUERTO: ARES (Ares - A Coruña)	CLAVE PUERTO: 12-08	ESCALAS: 1:1000	FECHA: DICIEMBRE 2011	Nº PLANO: 03 HOJA: 1 DE: 1
AUTOR DEL DOCUMENTO:		DIRECTOR DEL DOCUMENTO:		JEFE DE ÁREA DE EXPLOTACIÓN Y PLANIFICACIÓN:
INAKI CUBILLO BUENO		ANDRÉS CERVANTES REFOJOS		ANA ISABEL CALZADILLA BOUZÓN

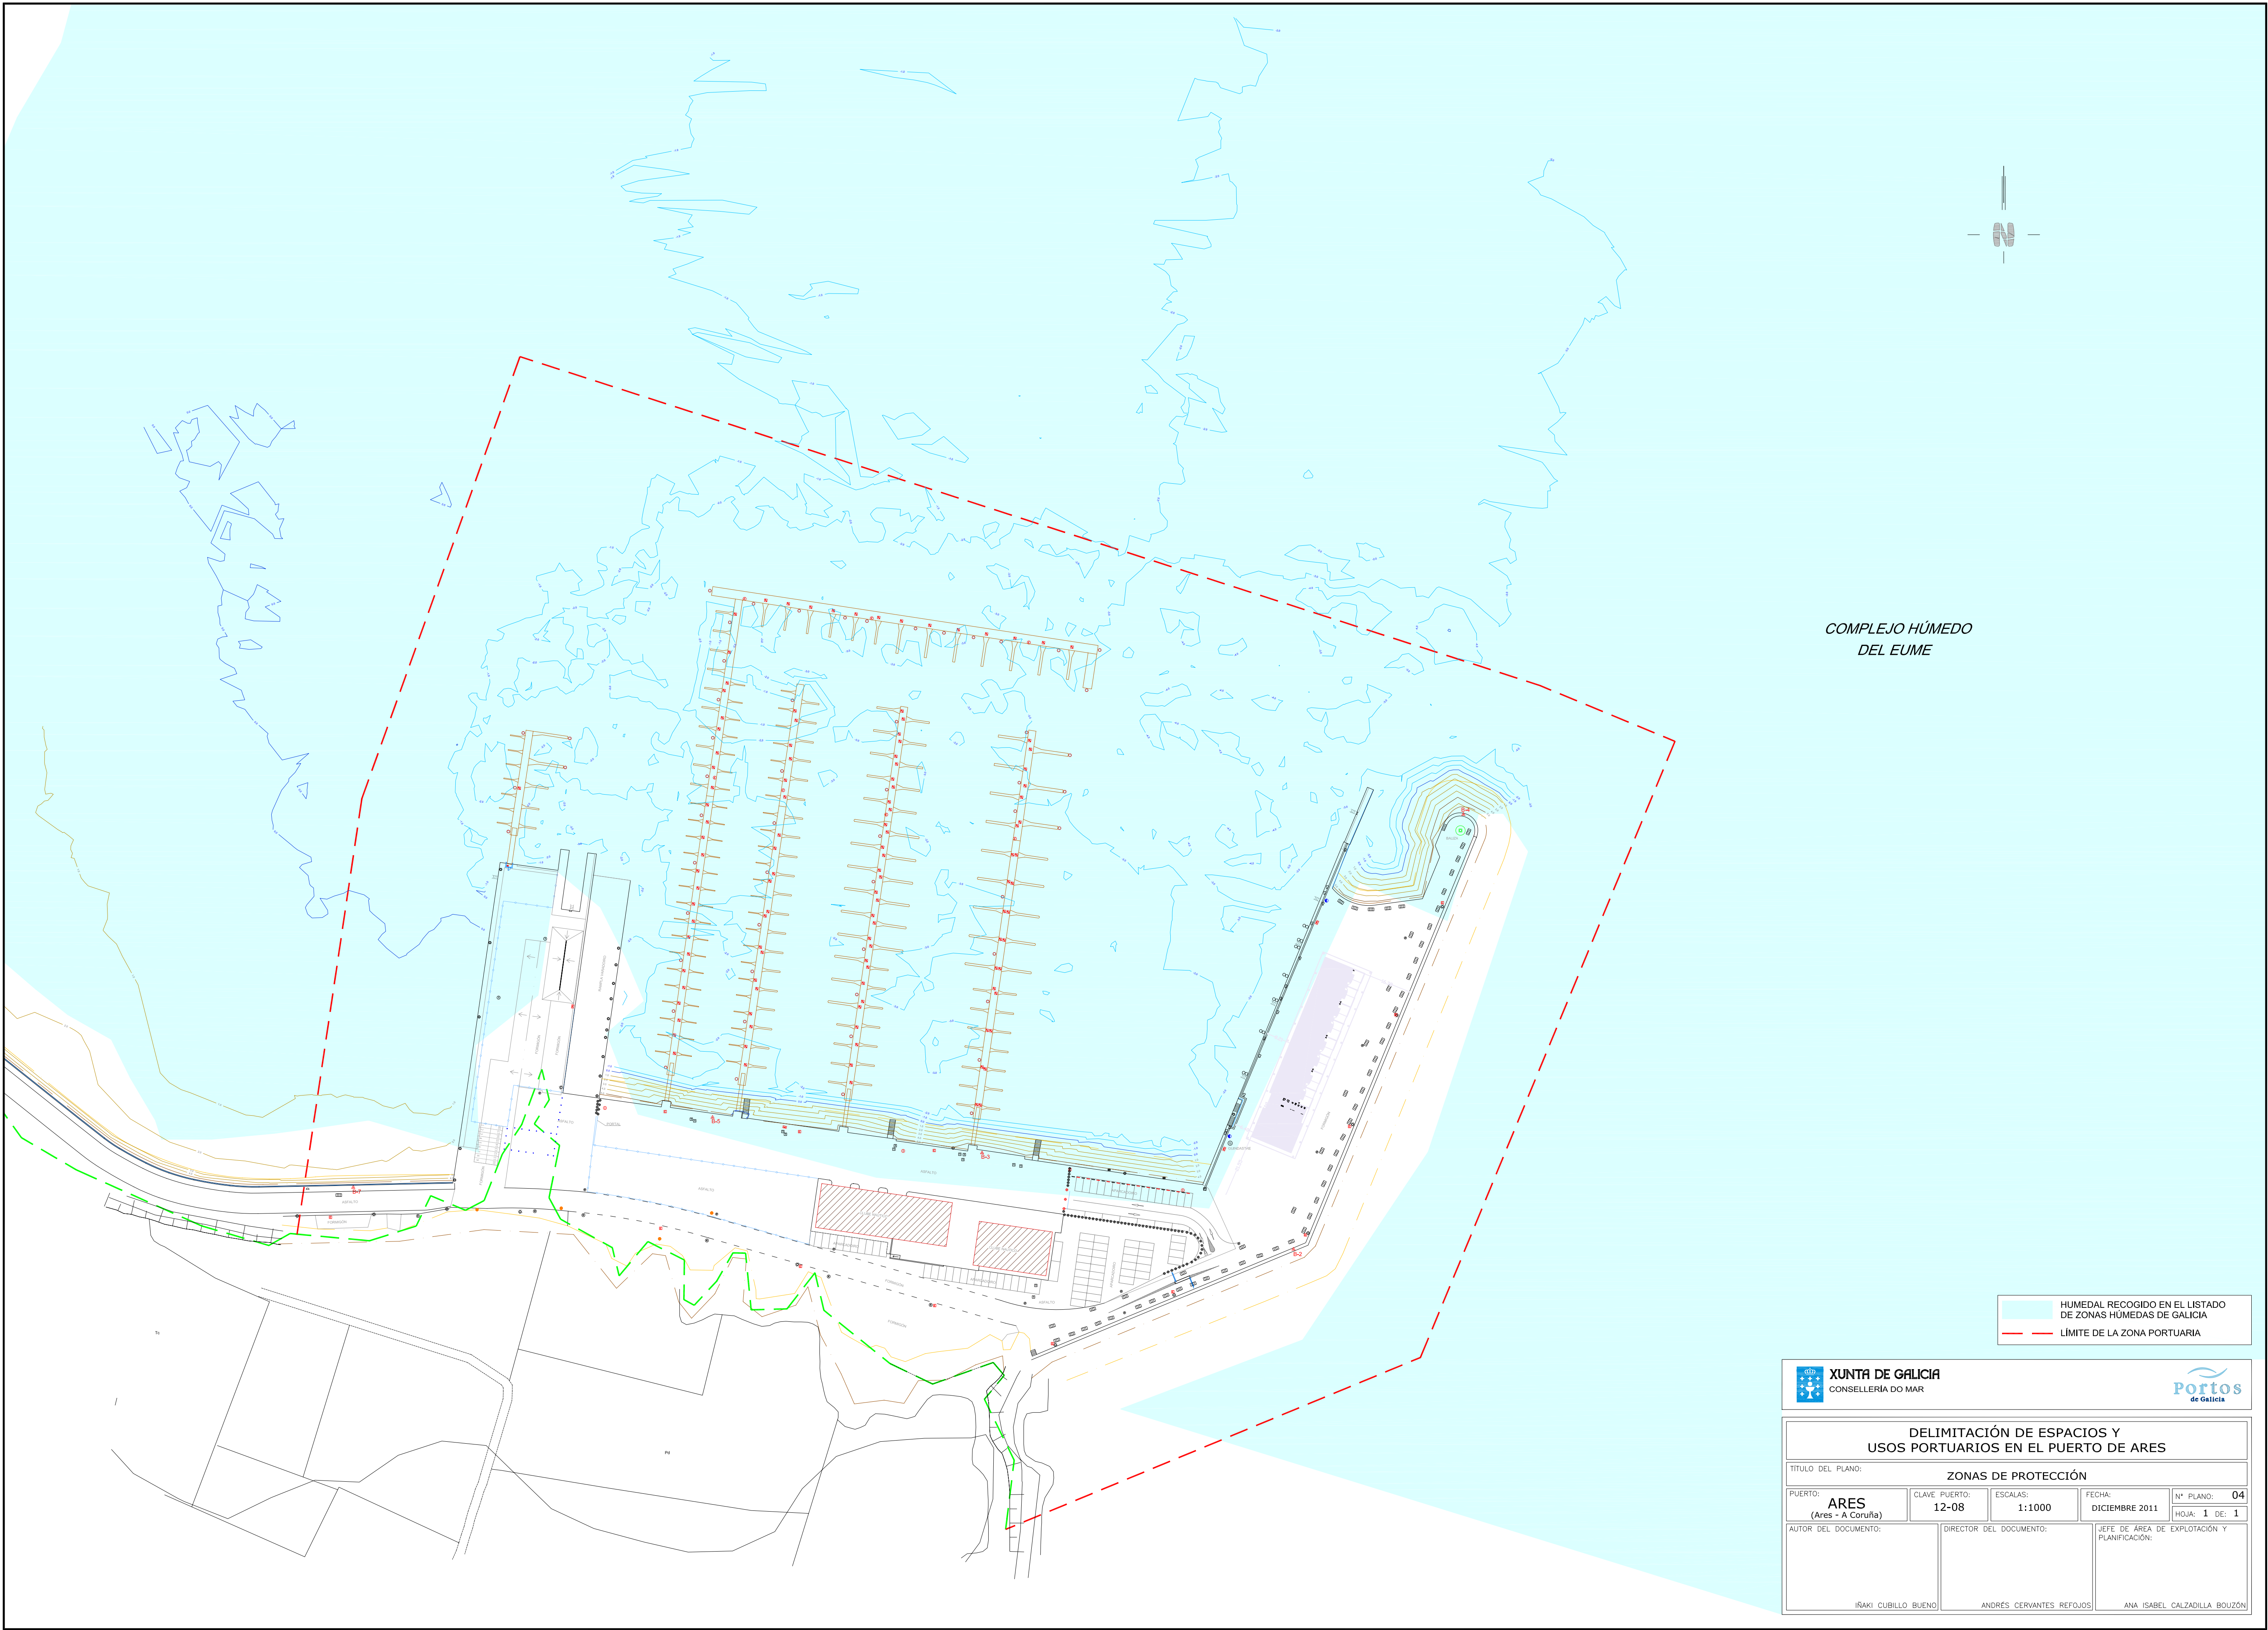

 XUNTA DE GALICIA CONSELLERÍA DO MAR			
DELIMITACIÓN DE ESPACIOS Y USOS PORTUARIOS EN EL PUERTO DE ARES			
TÍTULO DEL PLANO: ZONAS DE PROTECCIÓN			
PUERTO: ARES (Ares - A Coruña)	CLAVE PUERTO: 12-08	ESCALAS: 1:1000	FECHA: DICIEMBRE 2011
AUTOR DEL DOCUMENTO:		DIRECTOR DEL DOCUMENTO:	JEFE DE ÁREA DE EXPLOTACIÓN Y PLANIFICACIÓN:
ISAKI CUBILLO BUENO		ANDRÉS CERVANTES REFOJOS	ANA ISABEL CALZADILLA BOUZÓN

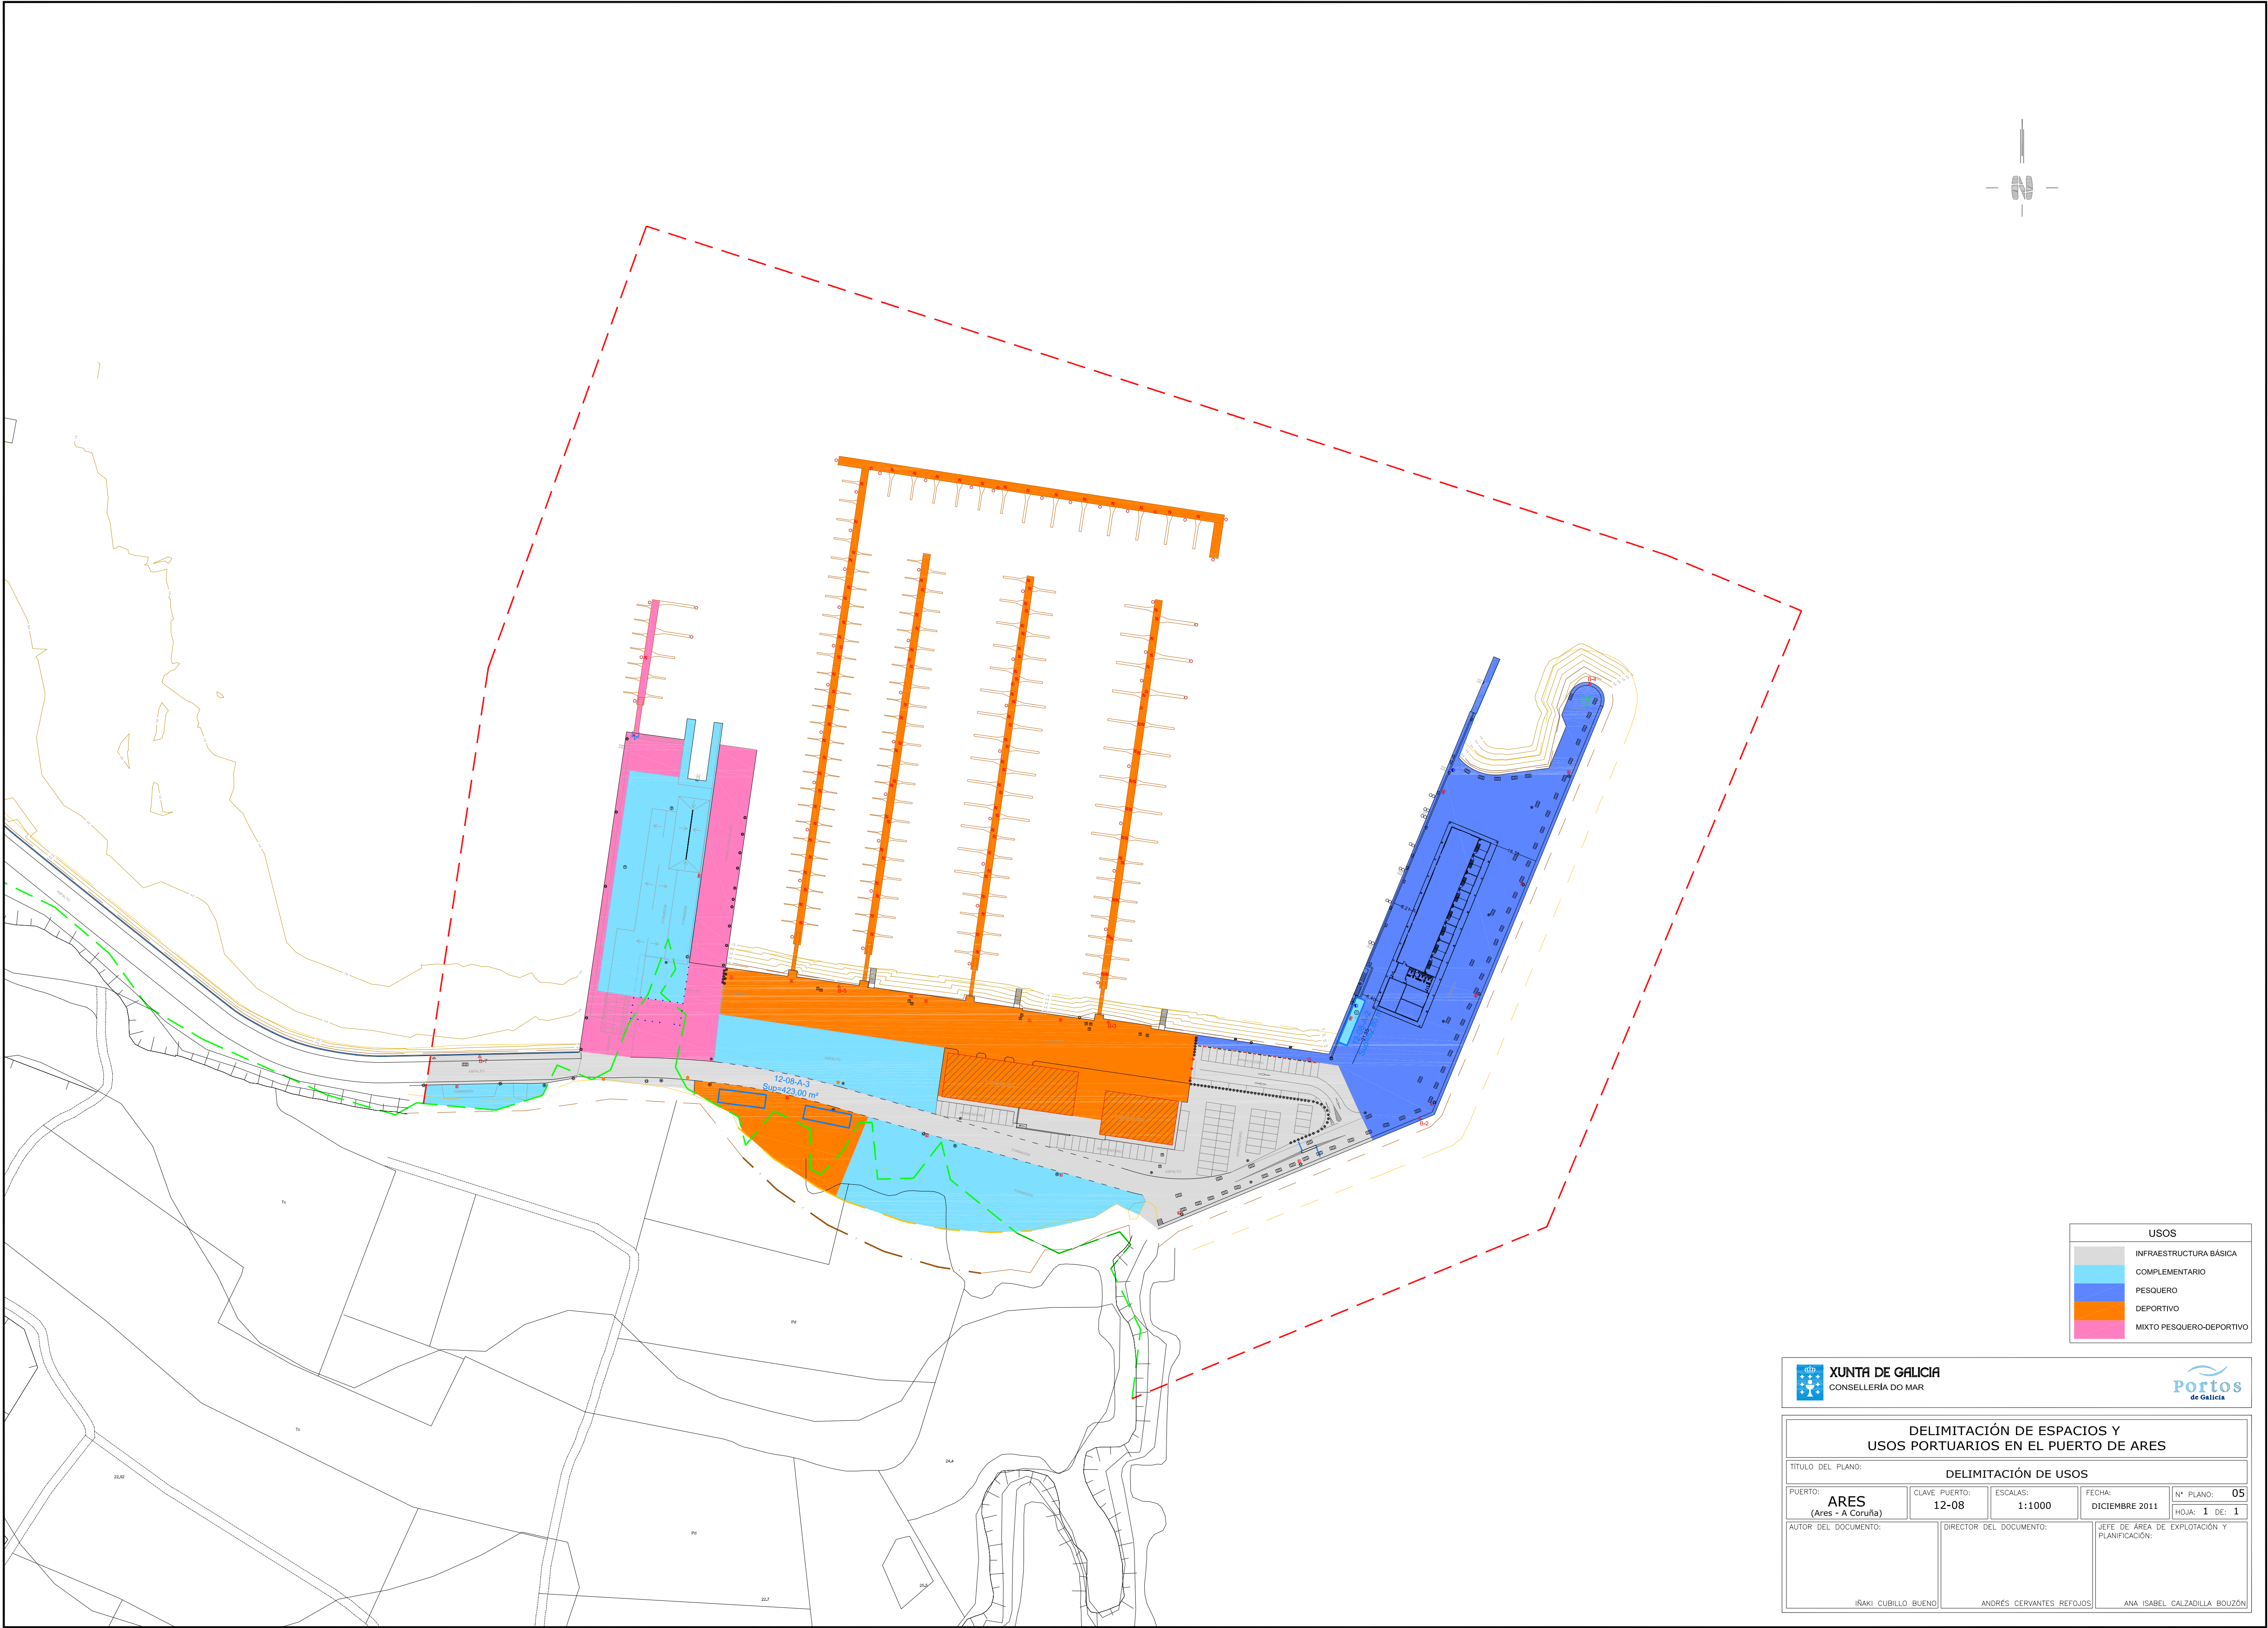

USOS	
	INFRAESTRUCTURA BÁSICA
	COMPLEMENTARIO
	PESQUERO
	DEPORTIVO
	MIXTO PESQUERO-DEPORTIVO

DELIMITACIÓN DE ESPACIOS Y USOS PORTUARIOS EN EL PUERTO DE ARES				
TÍTULO DEL PLANO: DELIMITACIÓN DE USOS				
PUERTO: ARES (Ares - A Coruña)	CLAVE PUERTO: 12-08	ESCALAS: 1:1000	FECHA: DICIEMBRE 2011	Nº PLANO: 05
AUTOR DEL DOCUMENTO:	DIRECTOR DEL DOCUMENTO:	JEFE DE ÁREA DE EXPLOTACIÓN Y PLANIFICACIÓN:		
ISAKI CUBILLO BUENO	ANDRÉS CERVANTES REFOJOS	ANA ISABEL CALZADILLA BOUZÓN		