



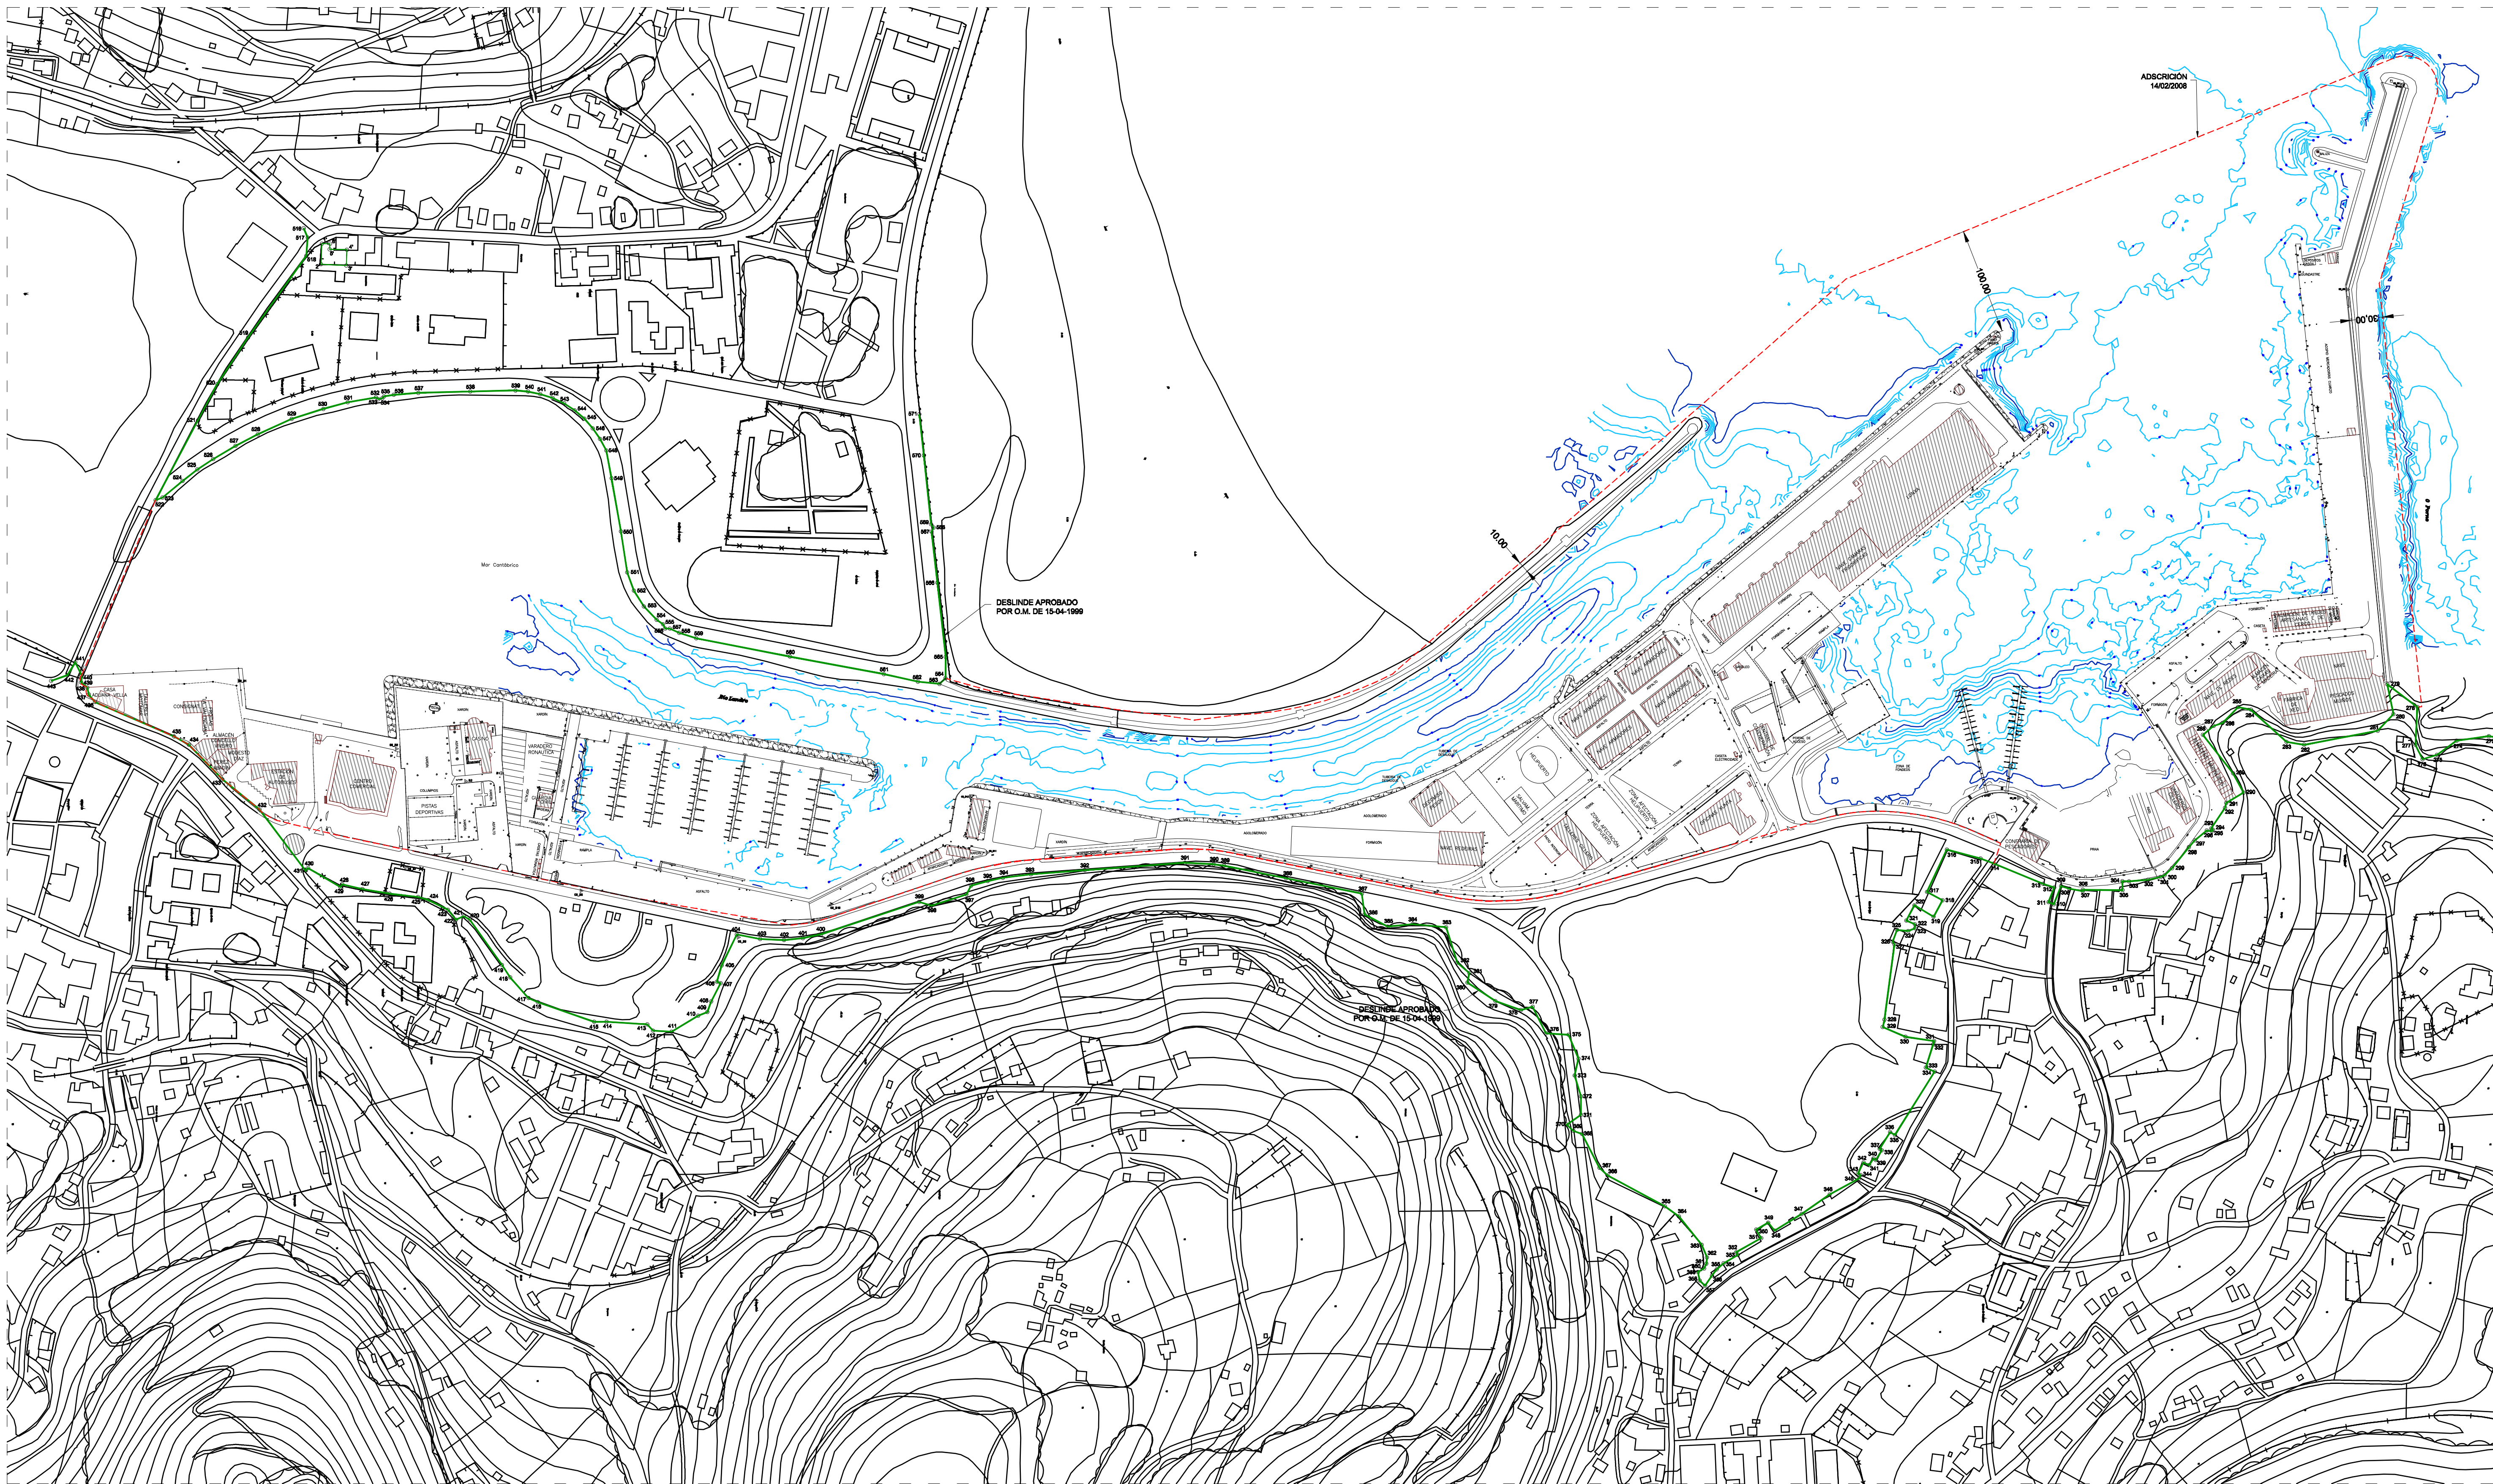

LEND

Ins. COMBUSTIBLE ARQUETA COMBUSTIBLE	Ins. MOBILIARIO URBAN PAPELEIRA BANCO MONOLITO BOLARDO TRAFICO CABINA TELÉFONO FONTE DUCHA ARBORE XARDINEIRA MADEIRA FLOREIRO	Ins. ABASTECIMENTO ARQUETA ABASTECIMENTO BOCA DE INCENDIO ARQUETA CONTADOR-ABASTEC. ARQUETA TOMA DE AUGA BOCA DE REGO	Ins. SANEAMENTO POZO SANEAMENTO RESIDUAIS POZO SANEAMENTO PLUVIAIS DESAGUE PLUVIAIS SUMIDOIRO CAZ FORMIGÓN
Ins. FORZA TORRE ELÉCTRICA ARMARIO ELÉCTRICO TOMA ELÉCTRICA ARQUETA ELÉCTRICA	Ins. INDETERMINADA ARQUETA INDETERMINADA	Ins. ALUMEADO ARQUETA ALUMEADO FAROLA LUMINARIA LUMINARIA EMPOTRADA PROXECTOR POSTE BALIZA POSTE ELÉCTRICO	Ins. TELECOMUNICACIONES POSTE TELEFÓNICO ARQUETA TELECOMUNICACIONES
Ins. SEGURIDADE EXTINTOR	Ins. GAS ARMARIO GAS ARQUETA GAS	Ins. AUGA-ENERXÍA ARQUETA AUGA-ENERXÍA TOMA AUGA-ENERXÍA	

Coordenadas "UTM-ED50"			
BASE	X	Y	Z Porto
09_B1	613286.618	4835705.984	5.963
09_B2	613350.605	4835853.694	5.945
09_B3	613397.093	4837376.890	6.642
09_B4	612976.913	4837336.835	5.128
09_B5	612919.107	4837685.812	11.997
09_B6	612726.829	4837736.657	12.906
09_B7	613461.762	4835862.756	6.043
09_B8	613483.862	4836027.306	6.253
09_B9	613527.715	4836174.749	6.603
09_B10	613496.501	4836262.031	5.383
09_B11	613448.010	4836408.449	5.863
09_B12	613395.401	4836392.895	5.343

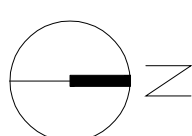

XUNTA DE GALICIA
CONSELLERÍA DO MEDIO RURAL E DO MAR

DELIMITACIÓN DE ESPACIOS Y USOS PORTUARIOS EN VIVEIRO-CELEIRO

TÍTULO DO PLANO:

ESTADO ACTUAL

PUERTO: VIVEIRO-CELEIRO (VIVEIRO - LUGO)

CLAVE PUERTO: 14-07

ESCALAS: 1 / 3.000

FECHA: SEPTIEMBRE - 2014

Nº PLANO: 2

HOJA: 1 DE: 1

XEFA DO DEPARTAMENTO DE PLANIFICACIÓN PORTUARIA

XEFA DA ÁREA DE EXPLOTACIÓN E PLANIFICACIÓN

ANDRÉS CERVANTES REFOJOS

ANA ISABEL CALZADILLA BOUZO