

## PLANOS

---




## **ÍNDICE DE PLANOS**


---

- 1.- SITUACIÓN Y EMPLAZAMIENTO
- 2.- ESTADO ACTUAL
- 3.- DELIMITACIÓN DE LA ZONA DE SERVICIO
- 4.- ZONAS DE PROTECCIÓN
- 5.- DELIMITACIÓN DE USOS VIGENTES



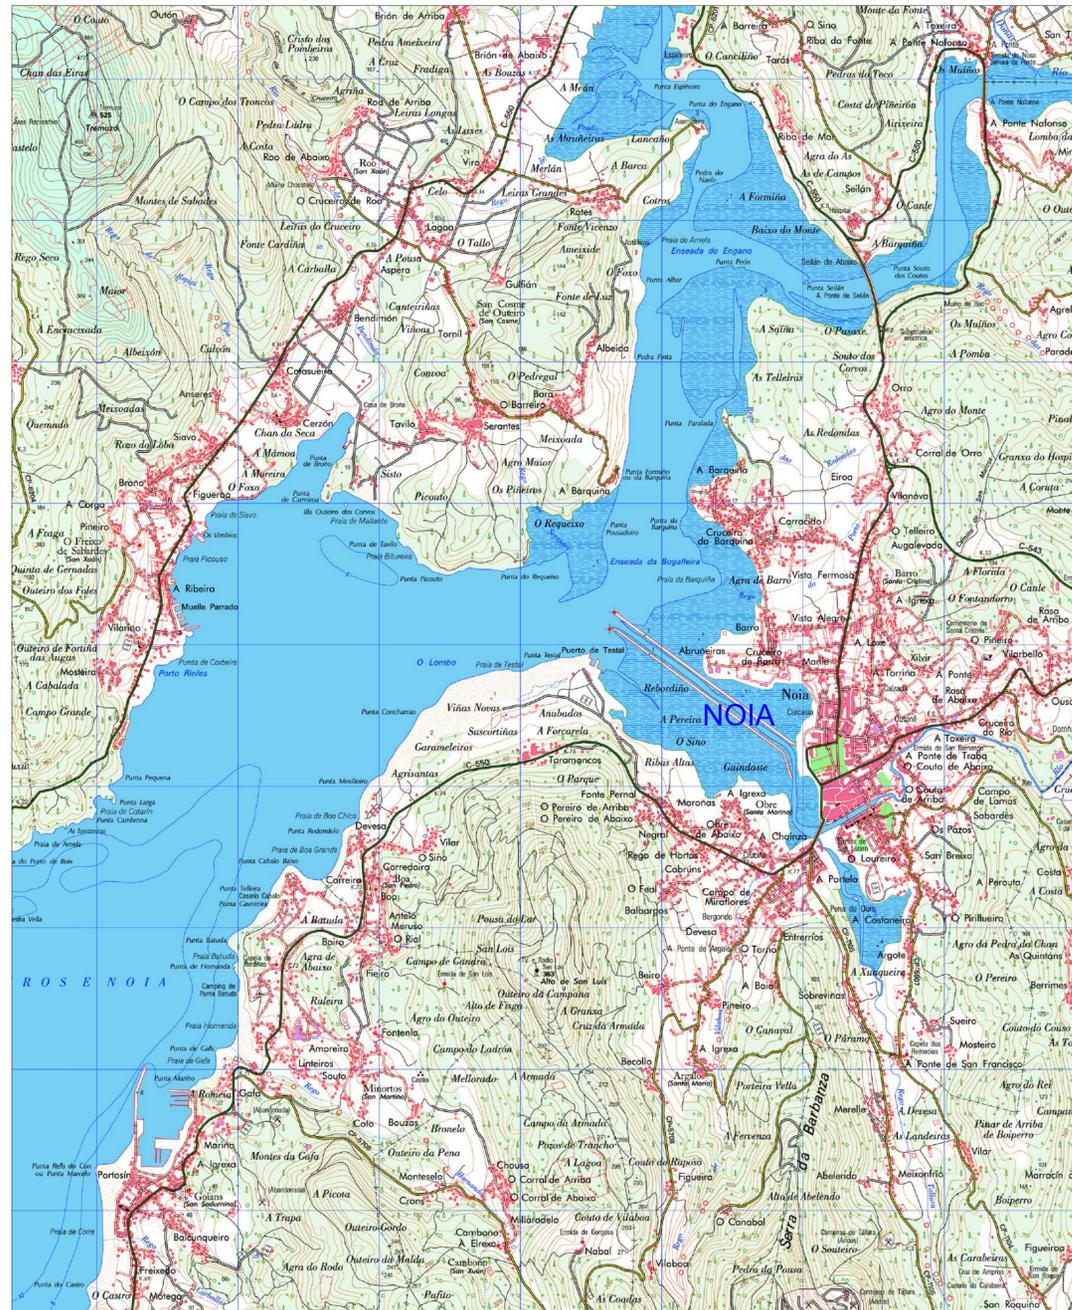


SITUACIÓN  
ESCALA 1:25.000

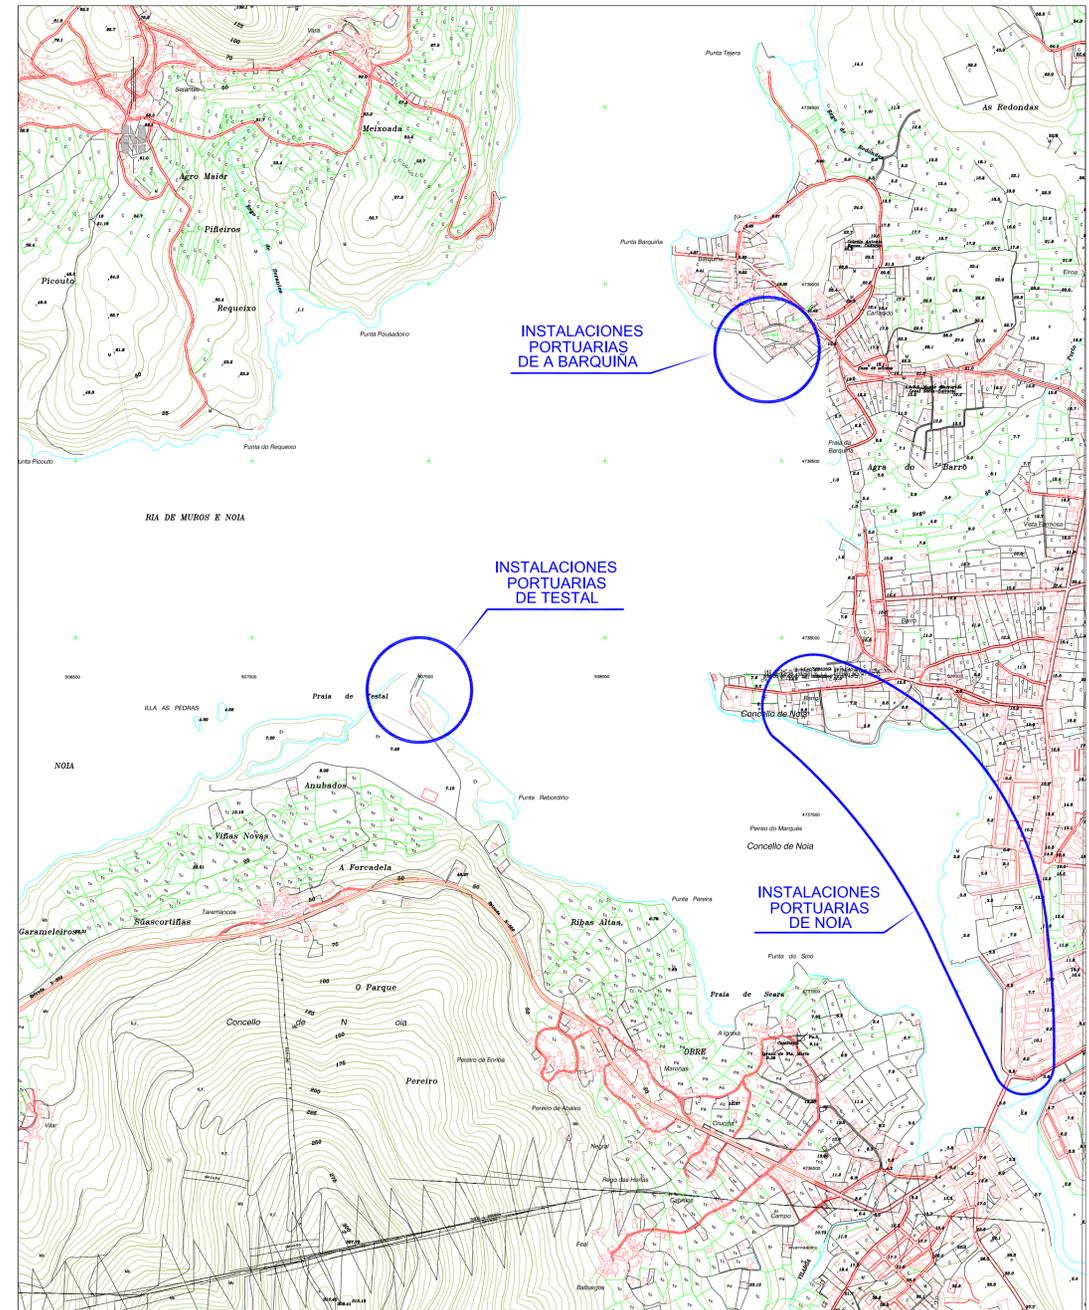

EMPLAZAMIENTO  
ESCALA 1:10.000

 <b>XUNTA DE GALICIA</b> CONSELLERÍA DO MAR		 <b>Portos</b> de Galicia	
<b>DELIMITACIÓN DE ESPACIOS Y USOS PORTUARIOS EN NOIA</b>			
TÍTULO DEL PLANO: <b>SITUACION Y EMPLAZAMIENTO</b>			
PUERTO: <b>NOIA</b> (NOIA - A CORUÑA)	CLAVE PUERTO: <b>12-41</b>	ESCALAS: <b>1/25.000</b> <b>1/10.000</b>	FECHA: <b>ENERO 2016</b>
JEFE DE DEPARTAMENTO DE PLANIFICACIÓN PORTUARIA:		JEFE DE ÁREA DE EXPLOTACIÓN Y PLANIFICACIÓN:	
 ANDRÉS CERVANTES REFOJOS		 ANA ISABEL CALZADILLA BOUZÓN	



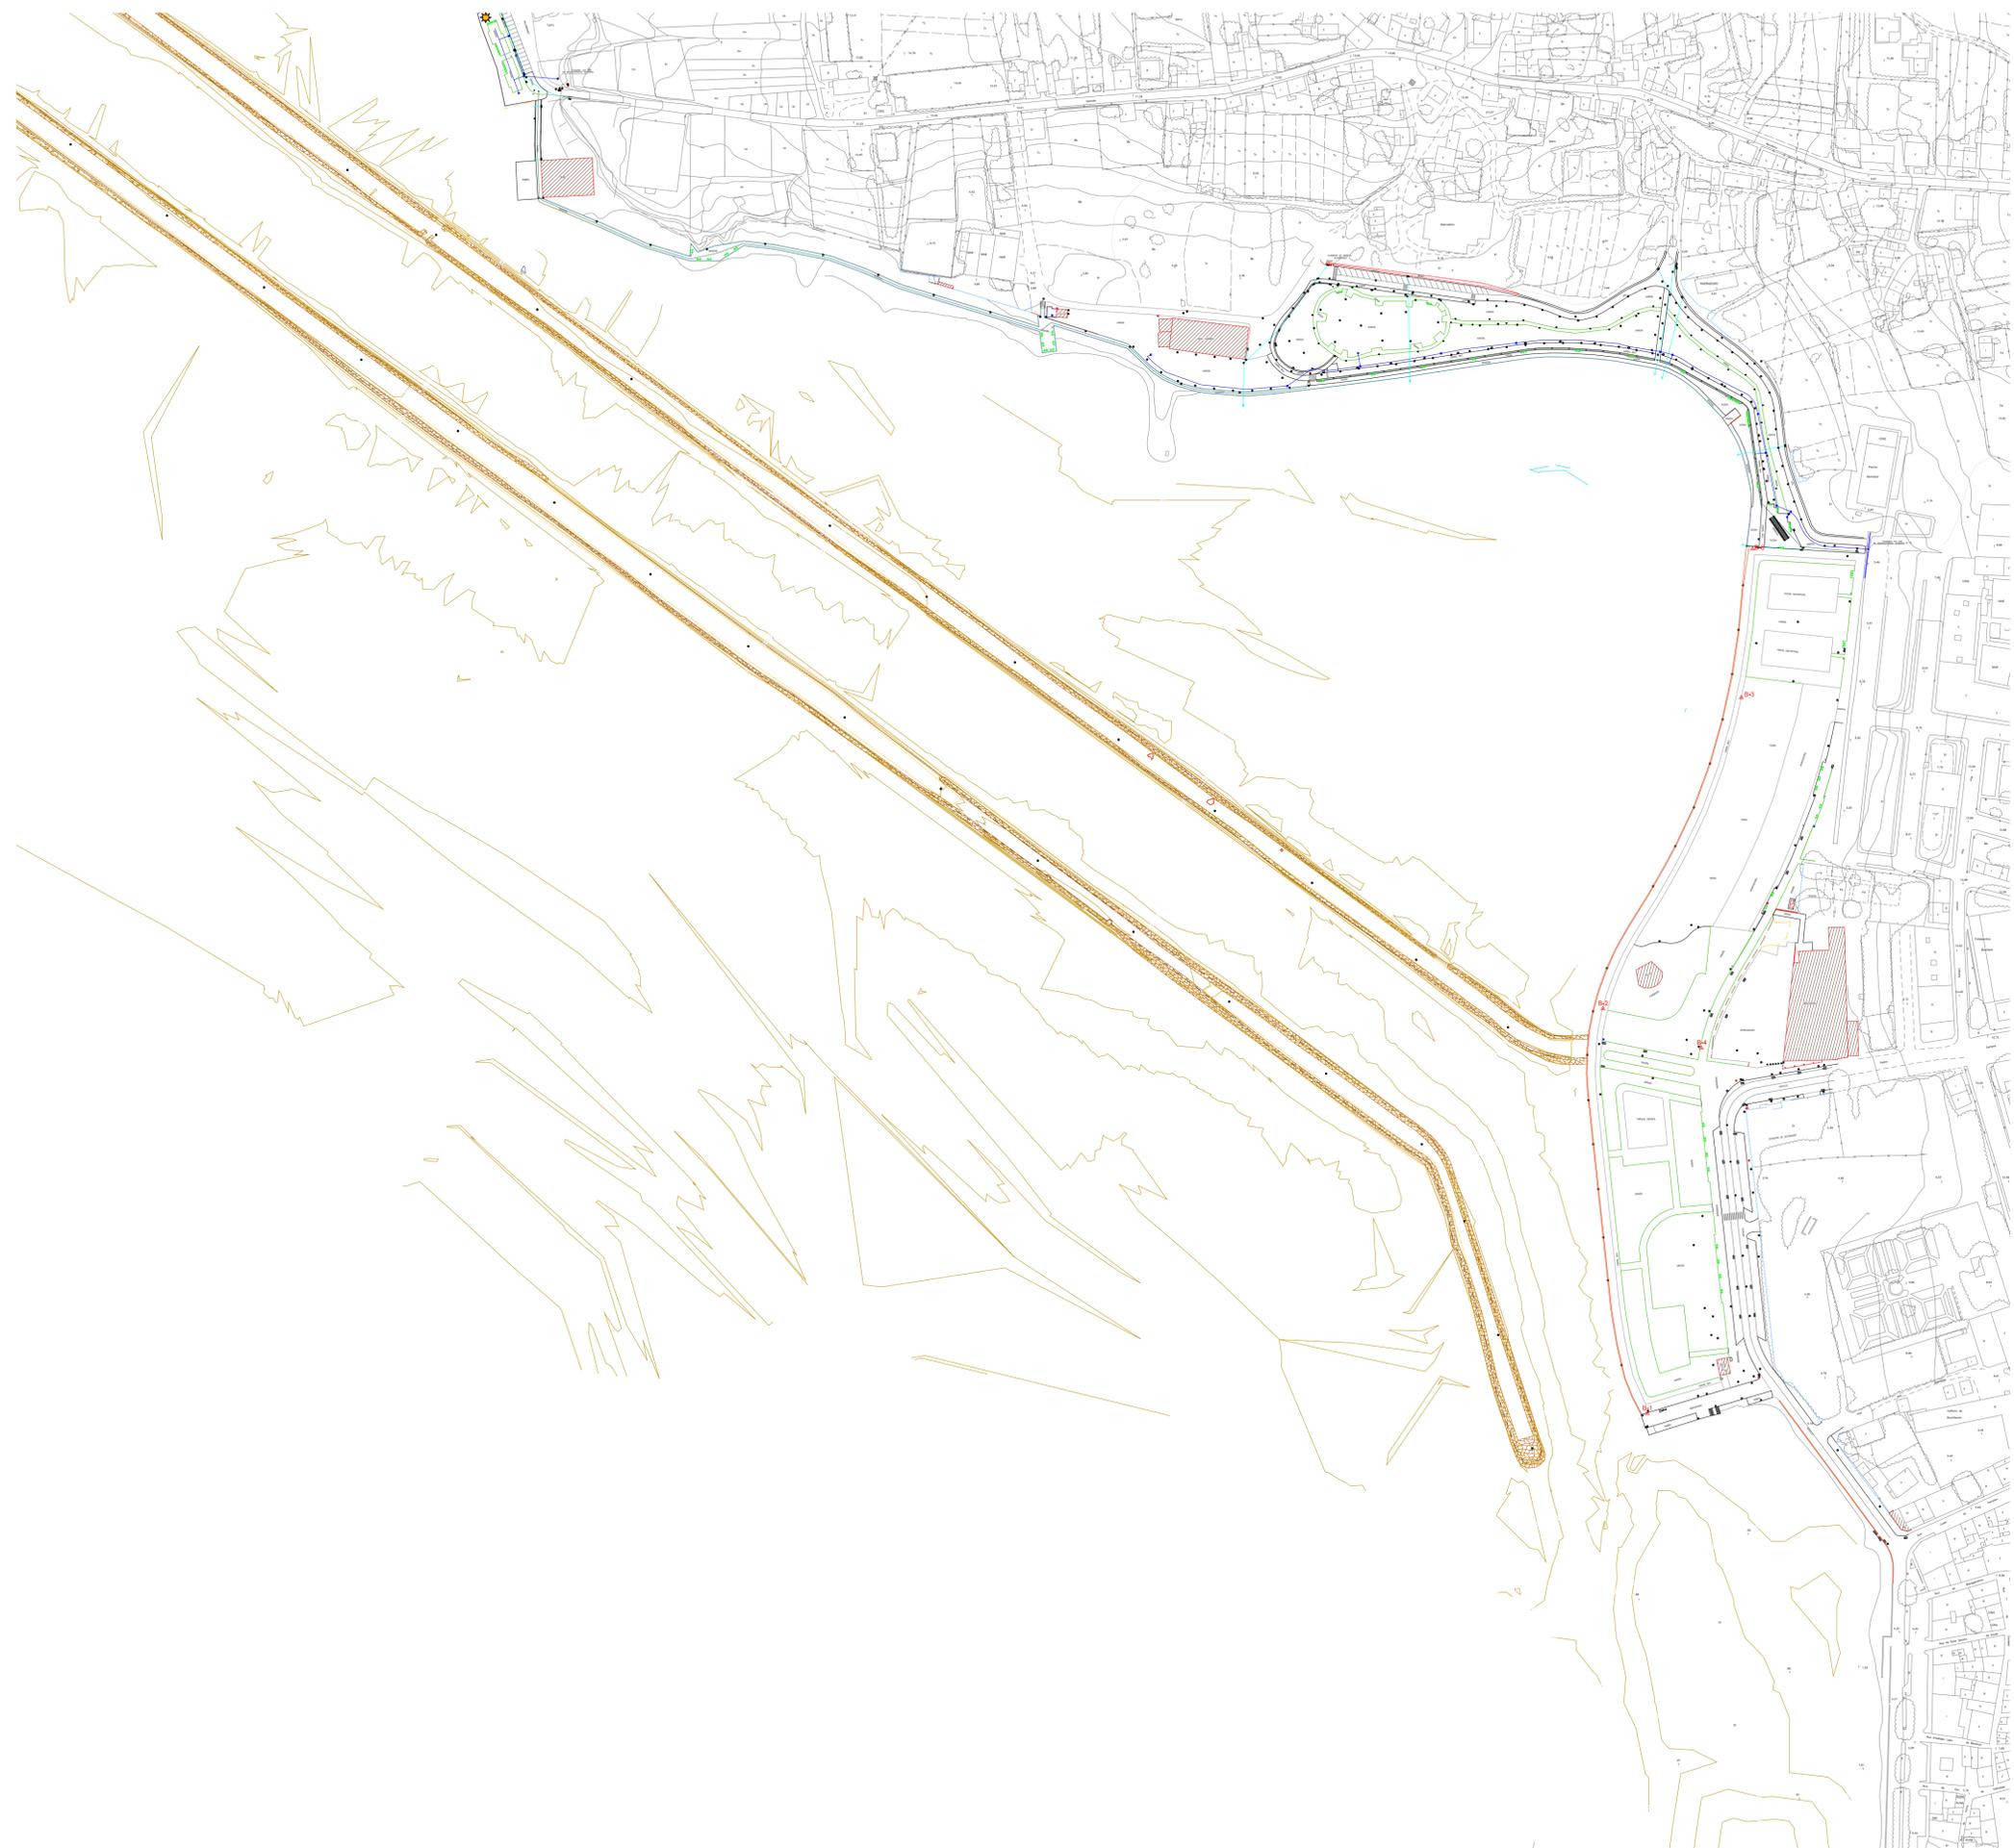

**LENDA**

<b>Ins. ABASTECIMIENTO</b> ■ ARQUETA ABASTECIMIENTO ● BOCA DE INCENDIO ■ ARQUETA CONTADOR-ABASTEC. ■ ARQUETA TOMA DE AUGA ● BOCA DE REGO	<b>Ins. SANEAMIENTO</b> ● POZO SANEAMIENTO RESIDUAIS ● POZO SANEAMIENTO PLUVIAIS ● DESAGUE PLUVIAIS ■ SUMIDORO ■ CAZ FORMIGÓN
<b>Ins. ALUMEADO</b> ■ ARQUETA ALUMEADO ■ FAROLA ● LUMINARIA ● LUMINARIA EMPOTRADA ● PROXECTOR ● POSTE BALIZA ● POSTE ELÉCTRICO	<b>Ins. TELECOMUNICACIONES</b> ● POSTE TELEFÓNICO ■ ARQUETA TELECOMUNICACIONES
<b>Ins. AUGA-ENERXÍA</b> ■ ARQUETA AUGA-ENERXIA ■ TOMA AUGA-ENERXIA	<b>Ins. ELEMENTOS PORTUARIOS</b> ■ BOLLARDO ■ BITA ■ GANCHO ■ ARGOLA ■ ESCALA GATO ■ ROSARIO ■ DEFENSA CAUCHO ■ PILOTE PANTALÁN ■ GUINDASTRE ■ BALIZA
<b>Ins. COMBUSTIBLE</b> ■ ARQUETA COMBUSTIBLE	<b>Ins. MOBILIARIO URBAN</b> ■ PAPELEIRA ■ BANCO ■ MONOLITO ■ BOLLARDO TRAFICO ■ CABINA TELEFONO ■ FONTE ■ DUCHA ■ ARBORE ■ XARDINEIRA MADEIRA ■ FLOREIRO
<b>Ins. FORZA</b> ■ TORRE ELÉCTRICA ■ ARMARIO ELÉCTRICO ■ TOMA ELÉCTRICA ■ ARQUETA ELÉCTRICA	<b>Ins. SEGURIDADE</b> ■ ARQUETA INDETERMINADA ■ EXTINTOR
<b>Ins. GAS</b> ■ ARMARIO GAS ■ ARQUETA GAS	
<b>Ins. INDETERMINADA</b> ■ ARQUETA INDETERMINADA	

**Coordenadas "UTM-ED50"**

BASE	X	Y	Z Porto
B-1	508984.207	4737085.183	4.913
B-2	508958.141	4737323.203	5.005
B-3	509039.630	4737608.151	5.115
B-4	509016.172	4737300.122	5.757
B-6	509046.250	4737593.769	5.089



**XUNTA DE GALICIA**  
CONSELLERÍA DO MAR
**Portos**  
de Galicia

**DELIMITACIÓN DE ESPACIOS Y USOS PORTUARIOS EN NOIA**

TÍTULO DEL PLANO: **SITUACION ACTUAL**

PUERTO: <b>NOIA</b> (NOIA - A CORUÑA)	CLAVE PUERTO: <b>12-41</b>	ESCALAS: <b>1/2000</b>	FECHA: <b>ENERO 2016</b>	Nº PLANO: <b>02</b>
JEFE DE DEPARTAMENTO DE PLANIFICACIÓN PORTUARIA:		JEFE DE ÁREA DE EXPLOTACIÓN Y PLANIFICACIÓN:		

ANDRÉS CERVANTES REFOJOS

ANA ISABEL CALZADILLA BOUZÓN



**LEND**

<b>Ins. ABASTECIMIENTO</b> ■ ARQUETA ABASTECIMIENTO ● BOCA DE INCENDIO □ ARQUETA CONTADOR-ABASTEC. □ ARQUETA TOMA DE AUGA ● BOCA DE REGO	<b>Ins. SANEAMIENTO</b> ● POZO SANEAMIENTO RESIDUAIS ● POZO SANEAMIENTO PLUVIAIS → DESAGUE PLUVIAIS □ SUMIDOIRO — CAZ FORMIGÓN
<b>Ins. ALUMEADO</b> ■ ARQUETA ALUMEADO ● FAROLA → LUMINARIA → LUMINARIA EMPOTRADA □ PROXECTOR □ POSTE BALIZA ● POSTE ELÉCTRICO	<b>Ins. TELECOMUNICACIONES</b> ● POSTE TELEFÓNICO □ ARQUETA TELECOMUNICACIONES
<b>Ins. AUGA-ENERXÍA</b> □ ARQUETA AUGA-ENERXIA □ TOMA AUGA-ENERXIA	<b>Ins. ELEMENTOS PORTUARIOS</b> □ BOLARDO ■ BITA □ GANCHO □ ARGOLA □ ESCALA GATO □ ROSARIO □ DEFENSA CAUCHO □ PILOTE PANTALÁN □ GUINDASTRE □ BALIZA
<b>Ins. COMBUSTIBLE</b> ● ARQUETA COMBUSTIBLE	<b>Ins. MOBILIARIO URBAN</b> □ PAPELEIRA □ BANCO □ MONOLITO □ BOLARDO TRAFICO □ CABINA TELEFONO □ FONTE □ DUCHA □ DUCHA □ ÁRBORE □ XARDINEIRA MADEIRA □ FLOREIRO
<b>Ins. FORZA</b> □ TORRE ELÉCTRICA □ ARMARIO ELÉCTRICO □ TOMA ELÉCTRICA □ ARQUETA ELÉCTRICA	<b>Ins. SEGURIDADE</b> □ EXTINTOR
<b>Ins. GAS</b> □ ARMARIO GAS □ ARQUETA GAS	
<b>Ins. INDETERMINADA</b> □ ARQUETA INDETERMINADA	

Coordenadas "UTM-ED50"			
BASE	X	Y	Z Porto
B1	508465.311	4738785.110	5.099
B2	508429.069	4738808.690	4.954
B3	508376.812	4738862.745	4.922





**XUNTA DE GALICIA**  
CONSELLERÍA DO MAR




**Portos**  
de Galicia

**DELIMITACIÓN DE ESPACIOS Y USOS PORTUARIOS EN NOIA**

TÍTULO DEL PLANO: **SITUACION ACTUAL**

PUERTO: <b>A BARQUIÑA</b> (NOIA - A CORUÑA)	CLAVE PUERTO: <b>12-65</b>	ESCALAS: <b>1/500</b>	FECHA: <b>ENERO 2016</b>	Nº PLANO: <b>02</b>	HOJA: <b>2 DE 3</b>
---	-------------------------------	--------------------------	-----------------------------	---------------------	---------------------

<div style="border: 1px solid black; padding: 5px; text-align: center;">   <small>ANDRÉS CERVANTES REFOJOS</small> </div>	<div style="border: 1px solid black; padding: 5px; text-align: center;">   <small>ANA ISABEL CALZADILLA BOUZON</small> </div>
--	--

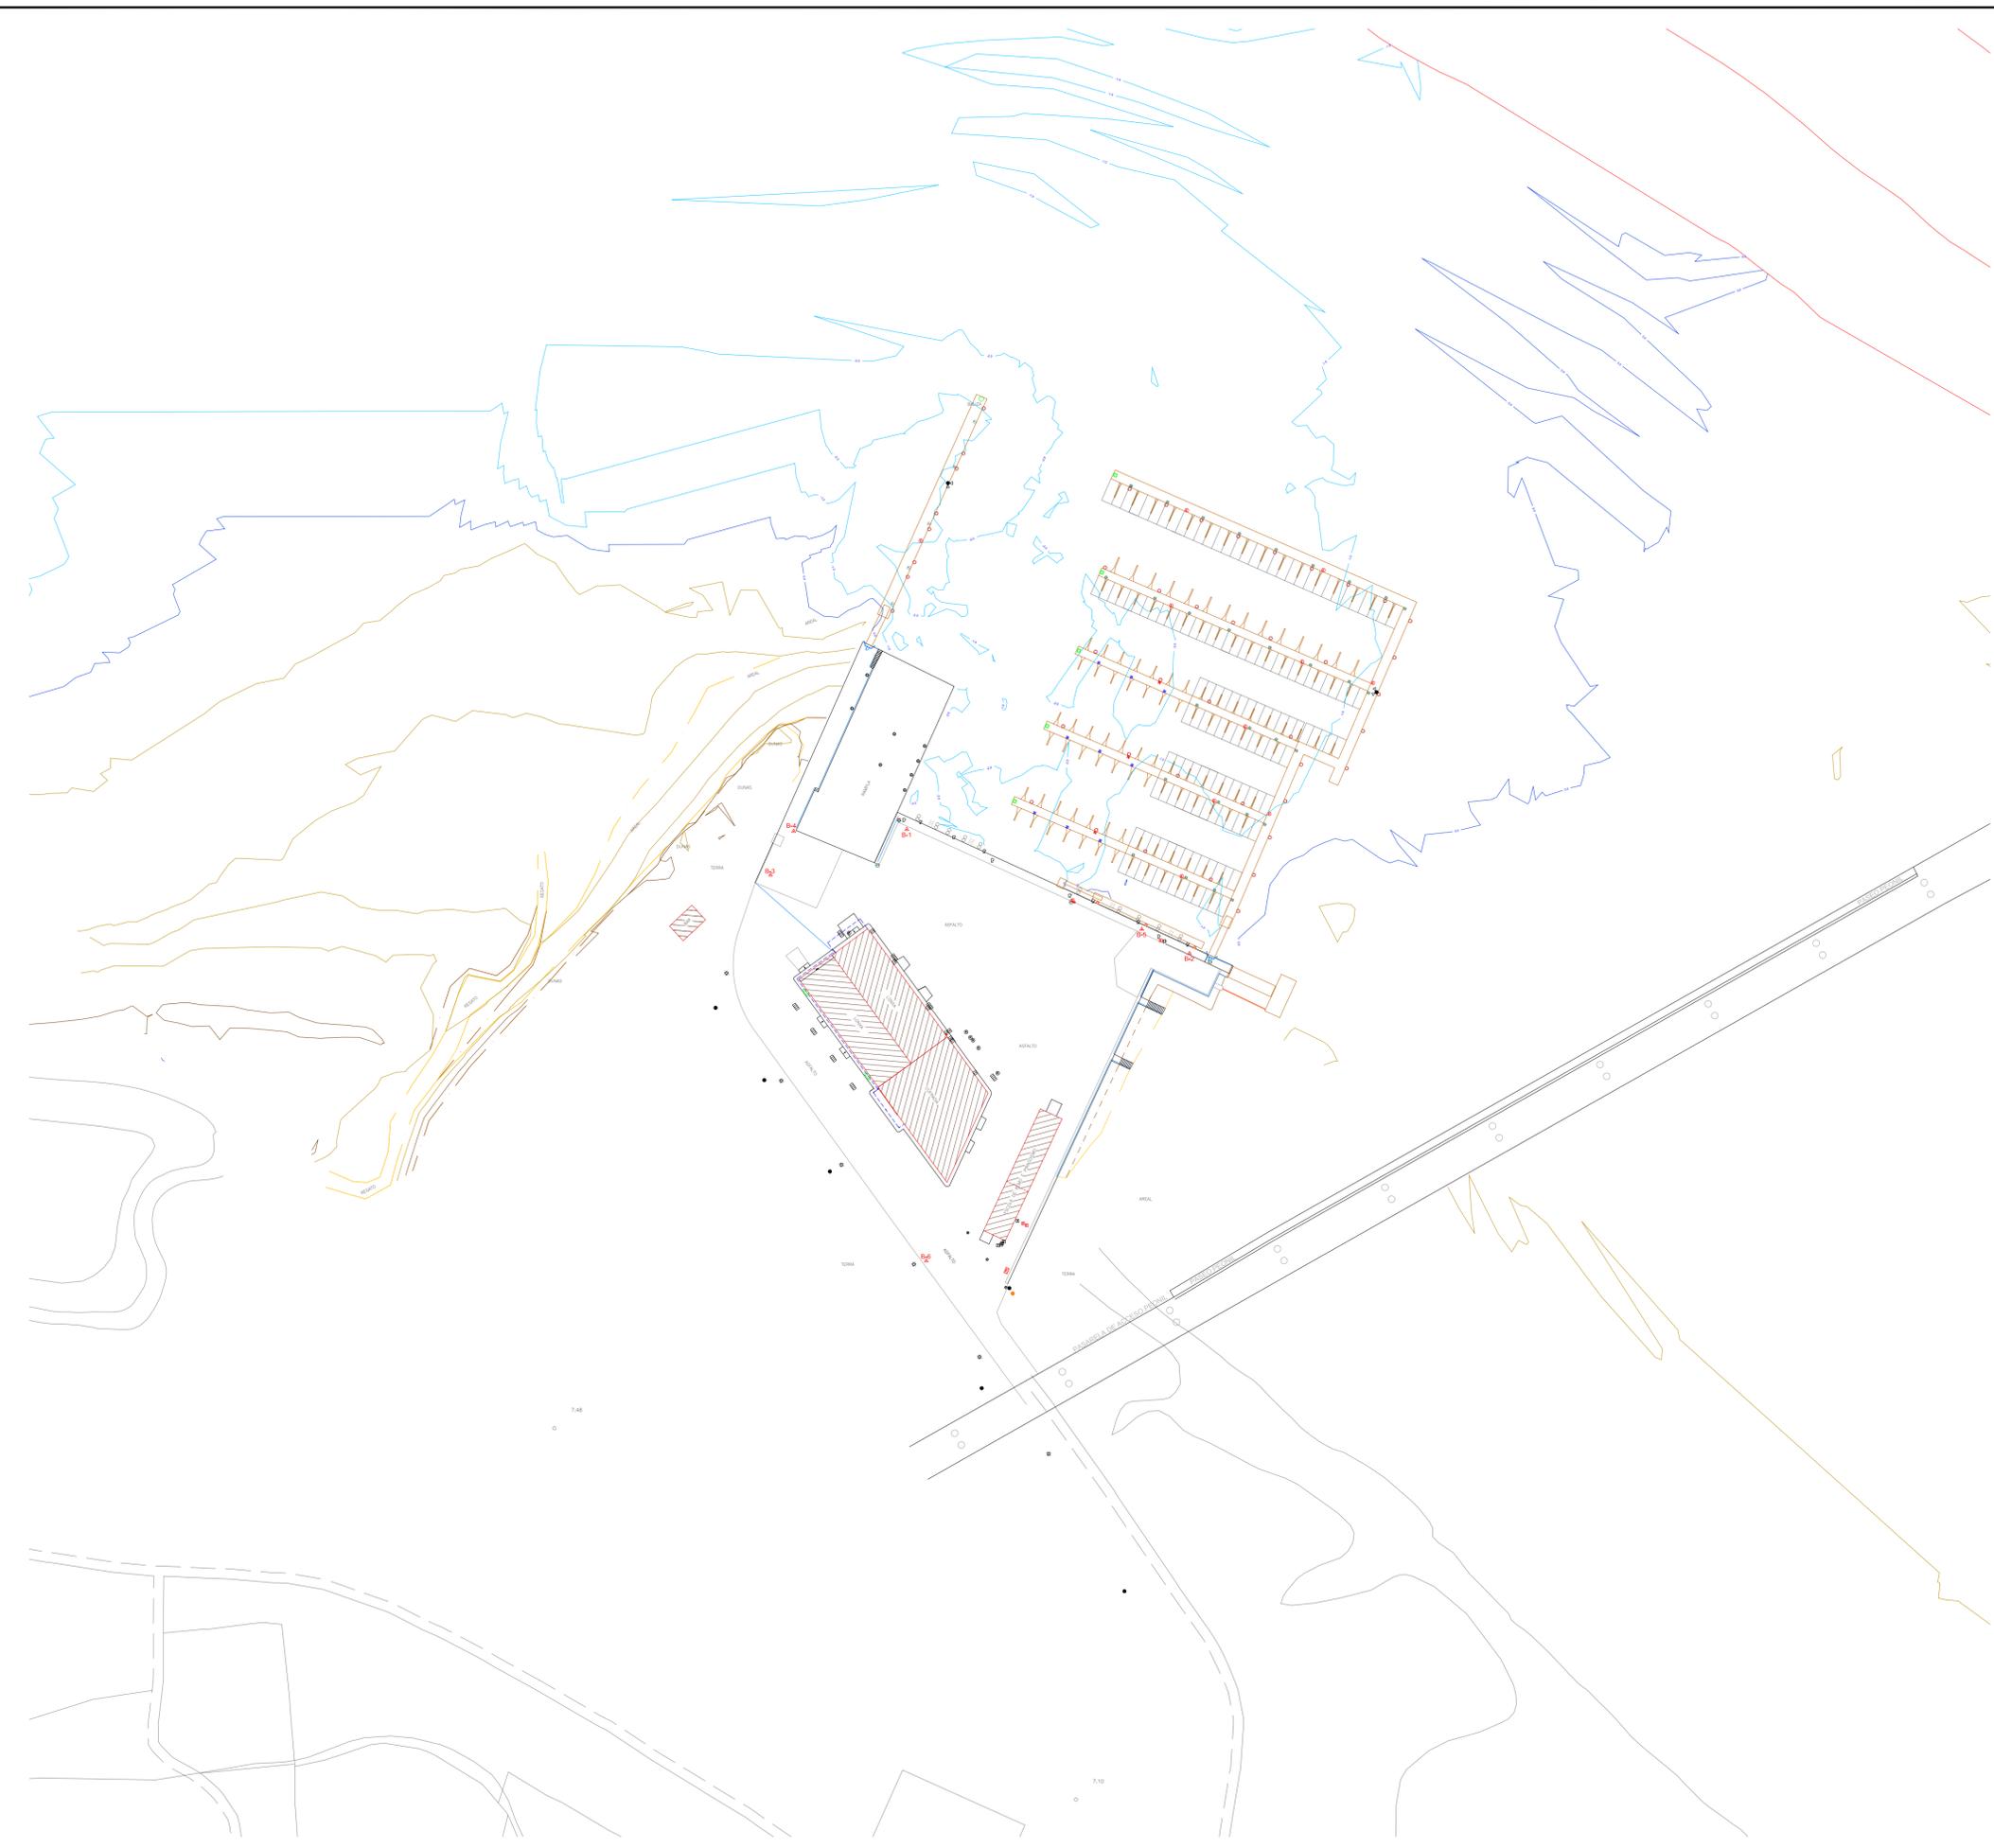


### LEENDA

<b>Ins. ABASTECIMIENTO</b> ■ ARQUETA ABASTECIMIENTO ● BOCA DE INCENDIO ■ ARQUETA CONTADOR-ABASTEC. ■ ARQUETA TOMA DE AUGA ■ BOCA DE REGO	<b>Ins. SANEAMENTO</b> ● POZO SANEAMENTO RESIDUAIS ● POZO SANEAMENTO PLUVIAIS → DESAGUE PLUVIAIS ■ SUMIDOIRO — CAZ FORMIGÓN
<b>Ins. ALUMBEADO</b> ■ ARQUETA ALUMBEADO ■ FAROLA ■ LUMINARIA ■ LUMINARIA EMPOTRADA ■ PROXECTOR ■ POSTE BALIZA ■ POSTE ELÉCTRICO	<b>Ins. TELECOMUNICACIONES</b> ● POSTE TELEFÓNICO ■ ARQUETA TELECOMUNICACIONES
<b>Ins. AUGA-ENERXÍA</b> ■ ARQUETA AUGA-ENERXIA ■ TOMA AUGA-ENERXIA	<b>Ins. ELEMENTOS PORTUARIOS</b> ○ BOLARDO ■ BITA ■ GANCHO ○ ARGOLA ■ ESCALA GATO ○ ROSARIO ■ DEFENSA CAUCHO ○ PILOTE PANTALÁN ○ GUINDASTRE ■ BALIZA
<b>Ins. COMBUSTIBLE</b> ■ ARQUETA COMBUSTIBLE	<b>Ins. MOBILIARIO URBAN</b> ■ PAPELEIRA ■ BANCO ■ MONOLITO ■ BOLARDO TRAFICO ■ CABINA TELEFONO ■ FONTE ■ DUCHA ○ ARBORE ■ XARDINEIRA MADEIRA ■ FLOREIRO
<b>Ins. FORZA</b> ■ TORRE ELÉCTRICA ■ ARMARIO ELÉCTRICO ■ TOMA ELÉCTRICA ■ ARQUETA ELÉCTRICA	<b>Ins. SEGURIDADE</b> ■ EXTINTOR
<b>Ins. GAS</b> ■ ARMARIO GAS ■ ARQUETA GAS	
<b>Ins. INDETERMINADA</b> ■ ARQUETA INDETERMINADA	

#### Coordenadas "UTM-ED50"

BASE	X	Y	Z Porto
B-1	507491.716	4737855.038	5.036
B-2	507576.342	4737817.977	4.813
B-3	507450.913	4737841.408	5.167
B-4	507457.860	4737854.488	5.137
B-5	507562.065	4737825.178	4.822
B-6	507497.562	4737726.045	5.476

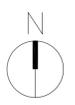



**XUNTA DE GALICIA**  
CONSELLERÍA DO MEDIO RURAL  
E DO MAR



**Portos**  
de Galicia


**DELIMITACIÓN DE ESPACIOS Y USOS PORTUARIOS EN NOIA**

TÍTULO DEL PLANO: **ESTADO ACTUAL**

PUERTO: <b>TESTAL</b> (NOIA - A CORUÑA)	CLAVE PUERTO: <b>12-42</b>	ESCALAS: <b>1/1000</b>	FECHA: <b>ENERO 2016</b>
JEFE DE DEPARTAMENTO DE PLANIFICACIÓN PORTUARIA:		JEFE DE ÁREA DE EXPLOTACIÓN Y PLANIFICACIÓN:	

  
 ANDRÉS CERVANTES REFOJOS

  
 ANA ISABEL CALZADILLA BOUZÓN

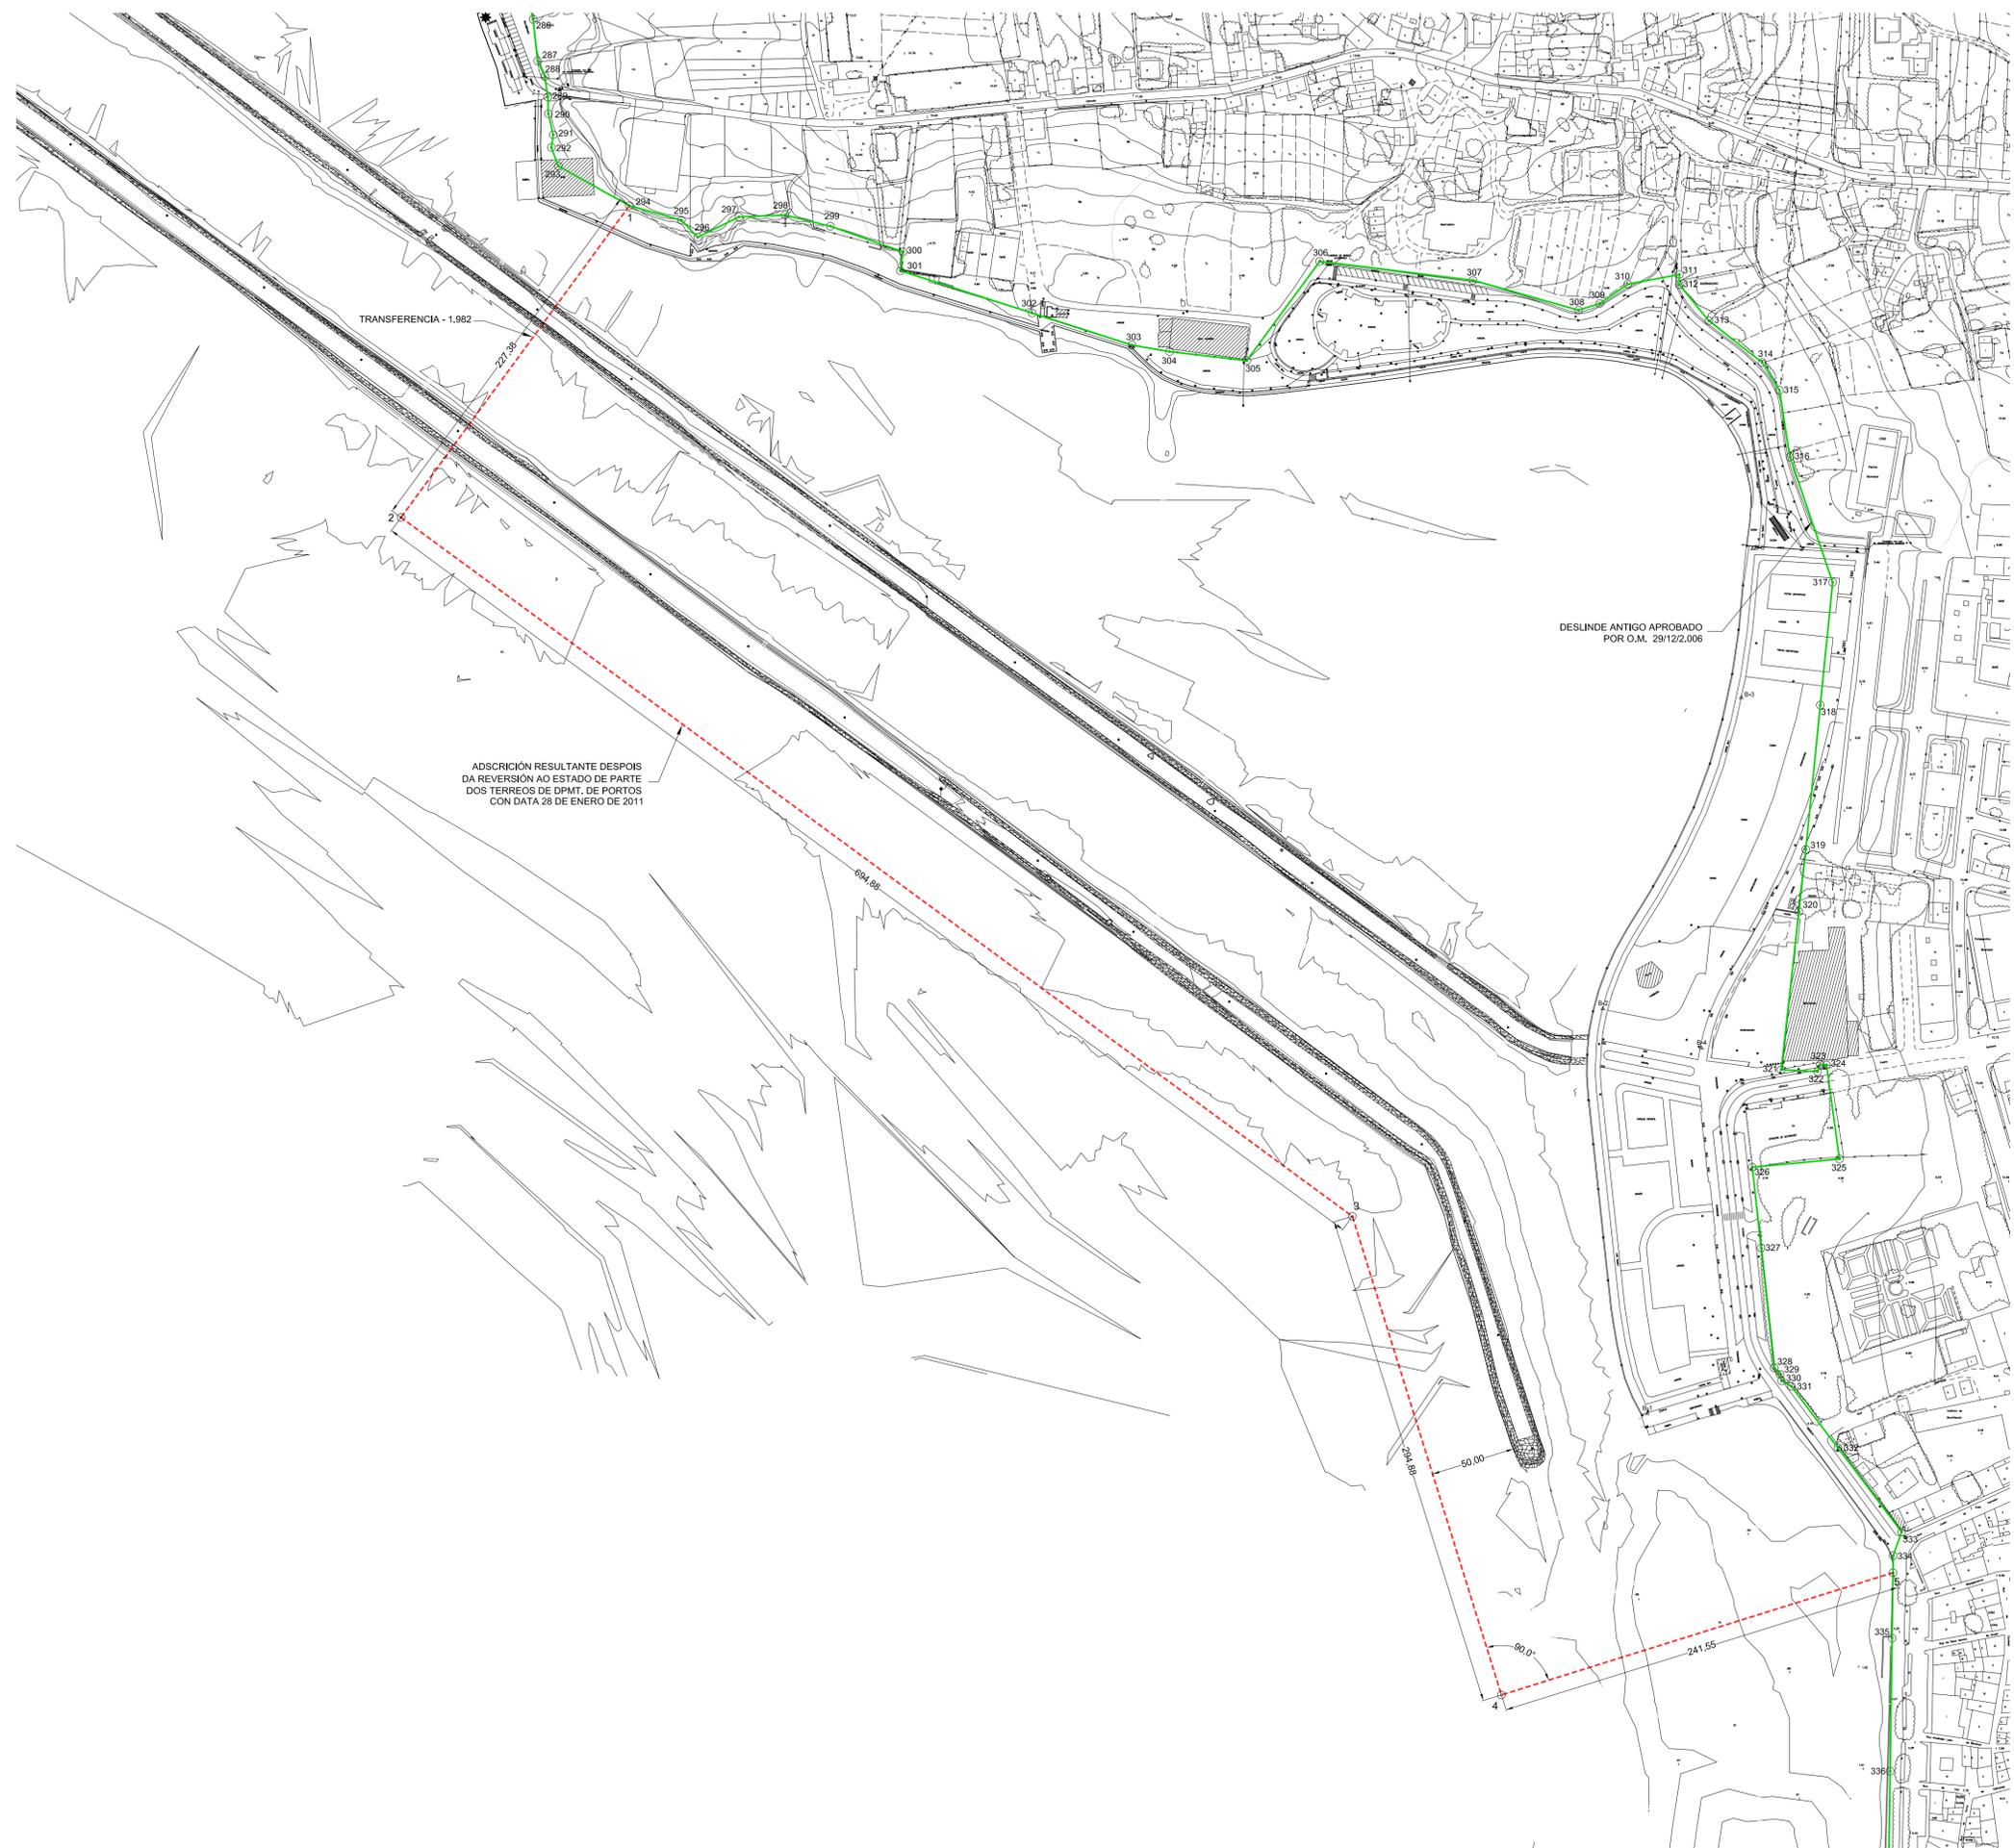

VERTICES ADSCRICIÓN		
Hitos	X	Y
1	508384.780	4737795.484
2	508250.285	4737612.141
3	508810.575	4737201.129
4	508898.368	4736919.620
5	509128.961	4736991.534

COORDENADAS DE HITOS		
HITO	X	Y
282	508338.420	4737991.406
283	508336.149	4737951.338
284	508319.351	4737922.869
285	508325.631	4737914.639
286	508328.034	4737905.180
287	508330.739	4737880.636
288	508334.566	4737871.573
289	508336.725	4737859.434
290	508337.066	4737849.510
291	508339.943	4737837.192
292	508338.840	4737829.764
293	508342.937	4737818.816
294	508384.780	4737795.484
295	508415.373	4737787.005
296	508425.006	4737776.918
297	508449.344	4737788.925
298	508478.485	4737789.987
299	508503.158	4737783.417
300	508545.893	4737768.405
301	508544.352	4737757.234
302	508622.012	4737732.345
303	508680.728	4737713.528
304	508702.903	4737709.677
305	508748.389	4737704.358
306	508791.328	4737702.727
307	508881.541	4737751.631
308	508943.771	4737734.042
309	508956.279	4737737.993
310	508972.789	4737749.333
311	509003.154	4737755.011
312	509003.119	4737749.033
313	509020.504	4737727.801
314	509051.910	4737703.298
315	509062.095	4737686.970
316	509068.333	4737647.719
317	509093.428	4737573.986
318	509086.163	4737501.784
319	509077.623	4737416.906
320	509073.540	4737380.322
321	509063.165	4737287.366
322	509084.575	4737286.245
323	509086.171	4737290.985
324	509089.807	4737290.189
325	509097.437	4737234.854
326	509046.130	4737230.011
327	509051.323	4737182.466
328	509059.017	4737112.012
329	509062.509	4737108.178
330	509063.381	4737104.332
331	509069.089	4737101.149
332	509096.496	4737065.009
333	509134.029	4737015.516
334	509129.106	4737001.546

— DESLINDE DEL DOMINIO PÚBLICO MARÍTIMO TERRESTRE  
- - - ZONA DE SERVICIO DE AGUAS DEL PUERTO





**XUNTA DE GALICIA**  
CONSELLERÍA DO MAR



**Portos**  
de Galicia


**DELIMITACIÓN DE ESPACIOS Y USOS PORTUARIOS EN NOIA**

TÍTULO DEL PLANO: **DELIMITACION DE LA ZONA DE SERVICIO**

PUERTO: <b>NOIA</b> (NOIA - A CORUÑA)	CLAVE PUERTO: <b>12-41</b>	ESCALAS: <b>1/2000</b>	FECHA: <b>ENERO 2016</b>	Nº PLANO: <b>03</b>
JEFE DE DEPARTAMENTO DE PLANIFICACIÓN PORTUARIA:			JEFE DE ÁREA DE EXPLOTACIÓN Y PLANIFICACIÓN:	

  
 ANDRÉS CERVANTES REFOJOS


  
 ANA ISABEL CALZADILLA BOUZÓN

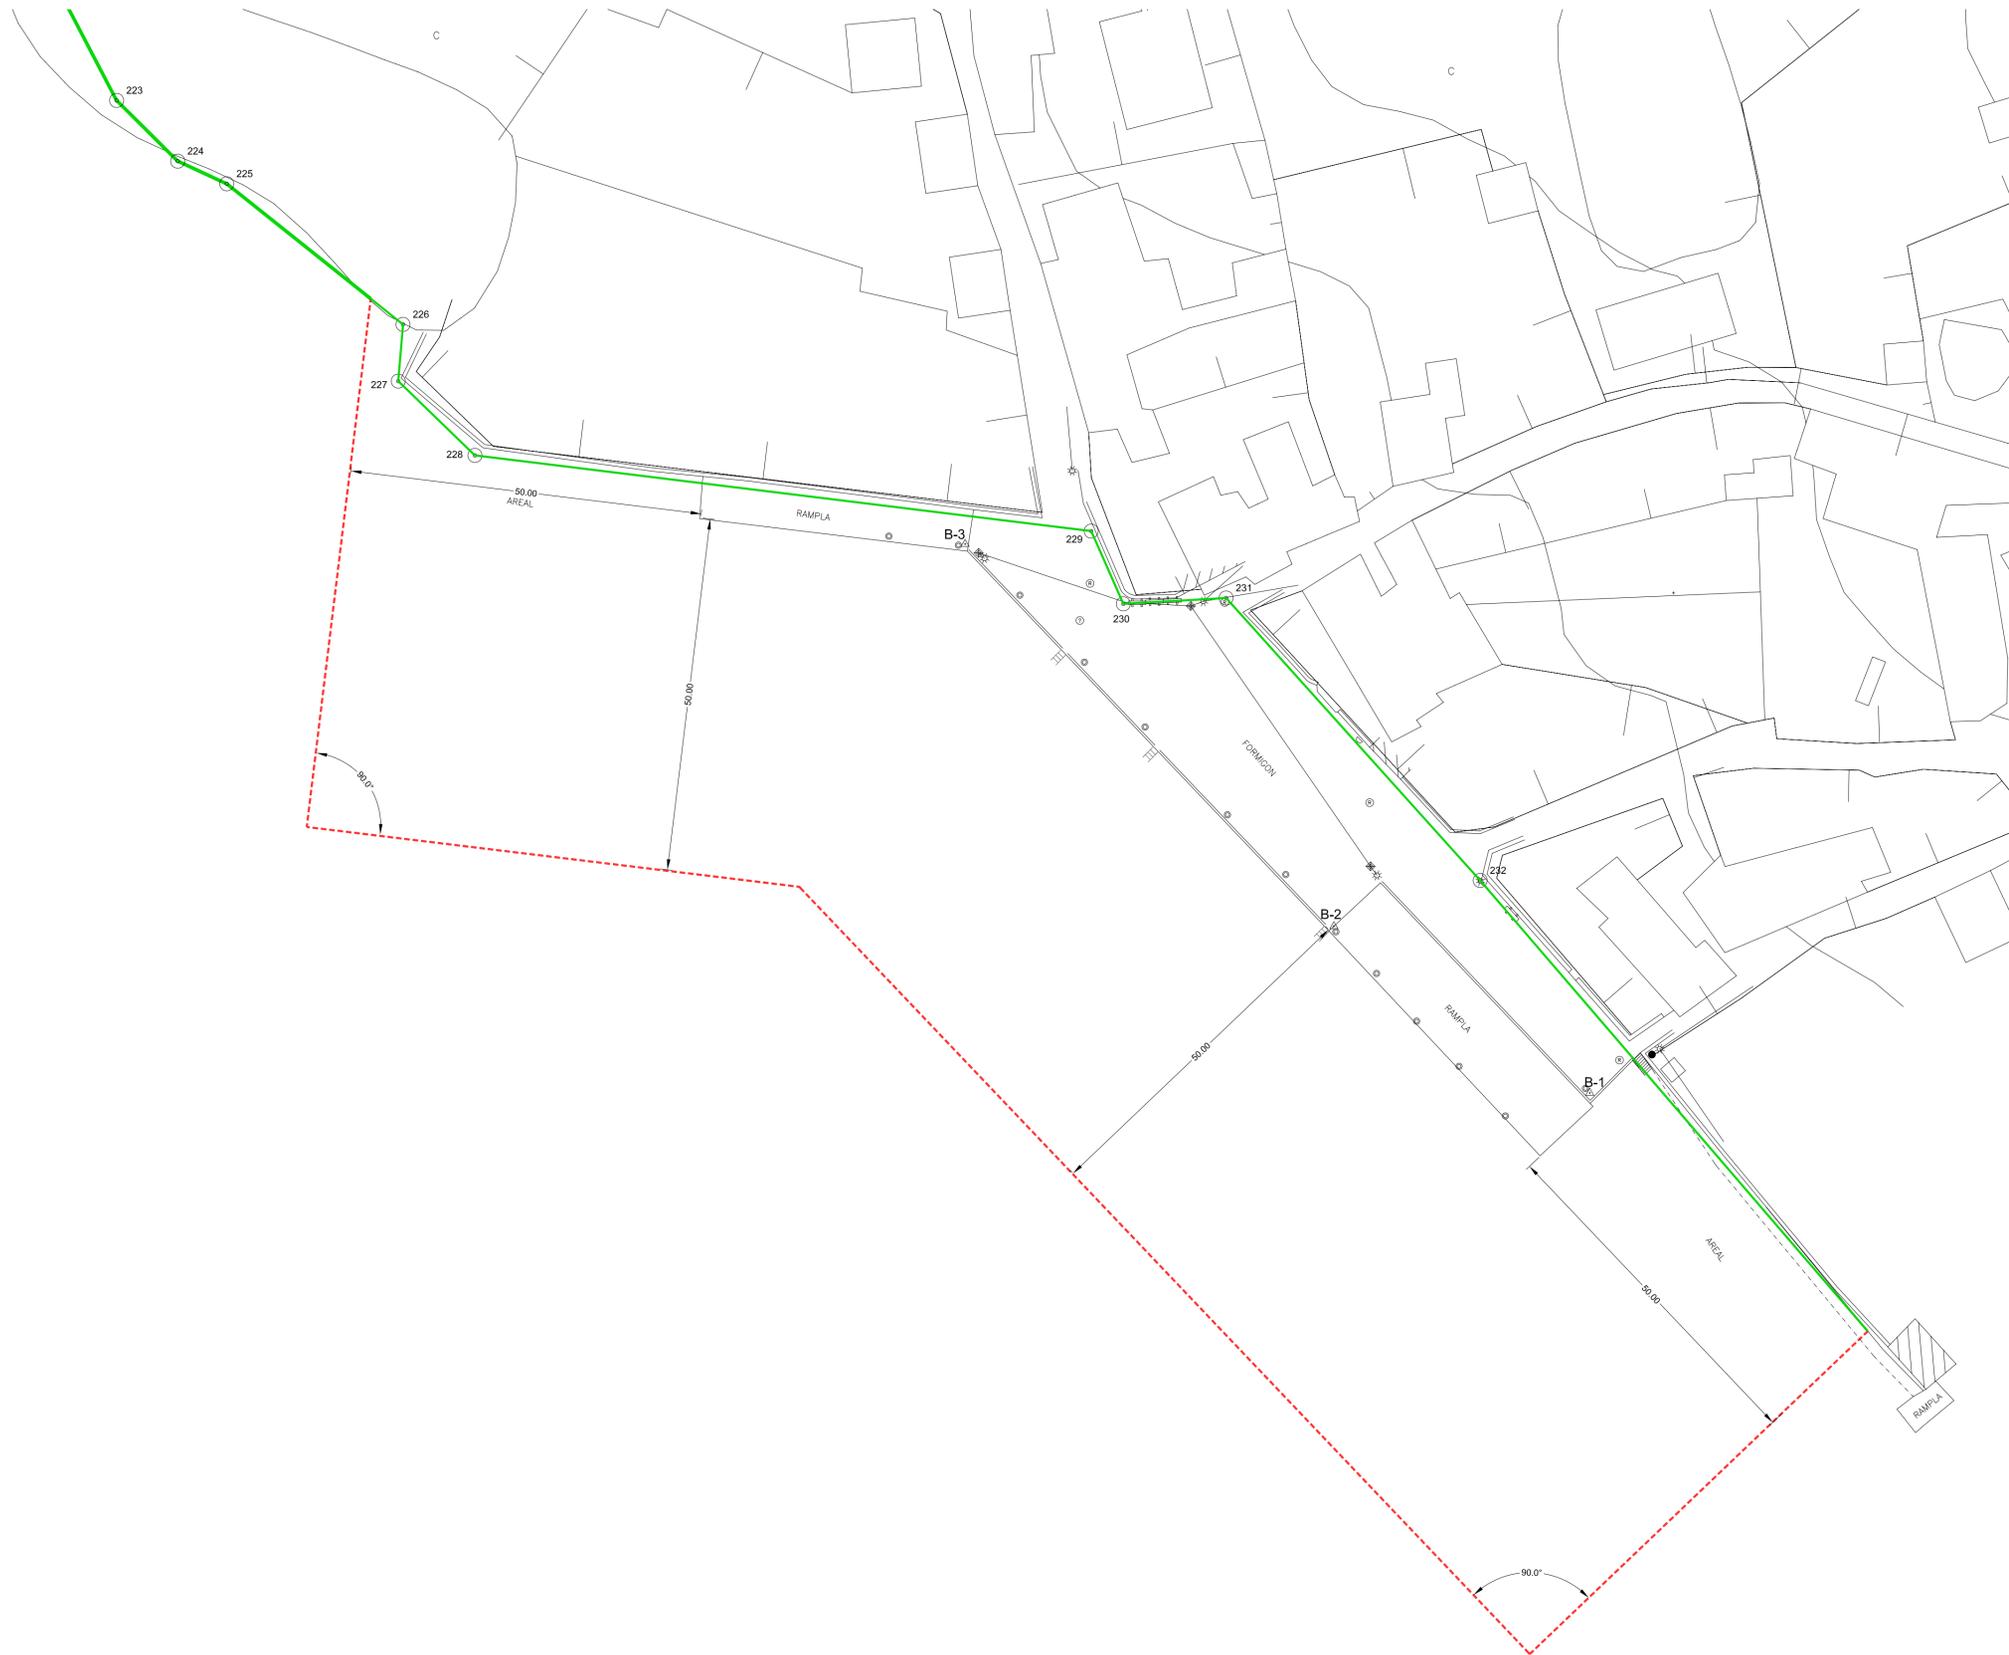

— ZONA DE SERVICIO TERRESTRE  
- - - ZONA DE SERVICIO DE AGUAS DEL PUERTO




 <b>XUNTA DE GALICIA</b> CONSELLERÍA DO MAR			
<b>DELIMITACIÓN DE ESPACIOS Y USOS PORTUARIOS EN NOIA</b>			
TÍTULO DEL PLANO: <b>DELIMITACIÓN DE LA ZONA DE SERVICIO</b>			
PUERTO: <b>A BARQUIÑA</b> <small>(NOIA - A CORUÑA)</small>	CLAVE PUERTO: <b>12-65</b>	ESCALAS: <b>1/500</b>	FECHA: <b>ENERO 2016</b>
JEFE DE DEPARTAMENTO DE PLANIFICACIÓN PORTUARIA:  <small>ANDRÉS CERVANTES REFOJOS</small>		JEFE DE ÁREA DE EXPLOTACIÓN Y PLANIFICACIÓN:  <small>ANA ISABEL CALZADILLA BOUZÓN</small>	
Nº PLANO: <b>03</b>		HOJA: <b>2</b> DE: <b>3</b>	

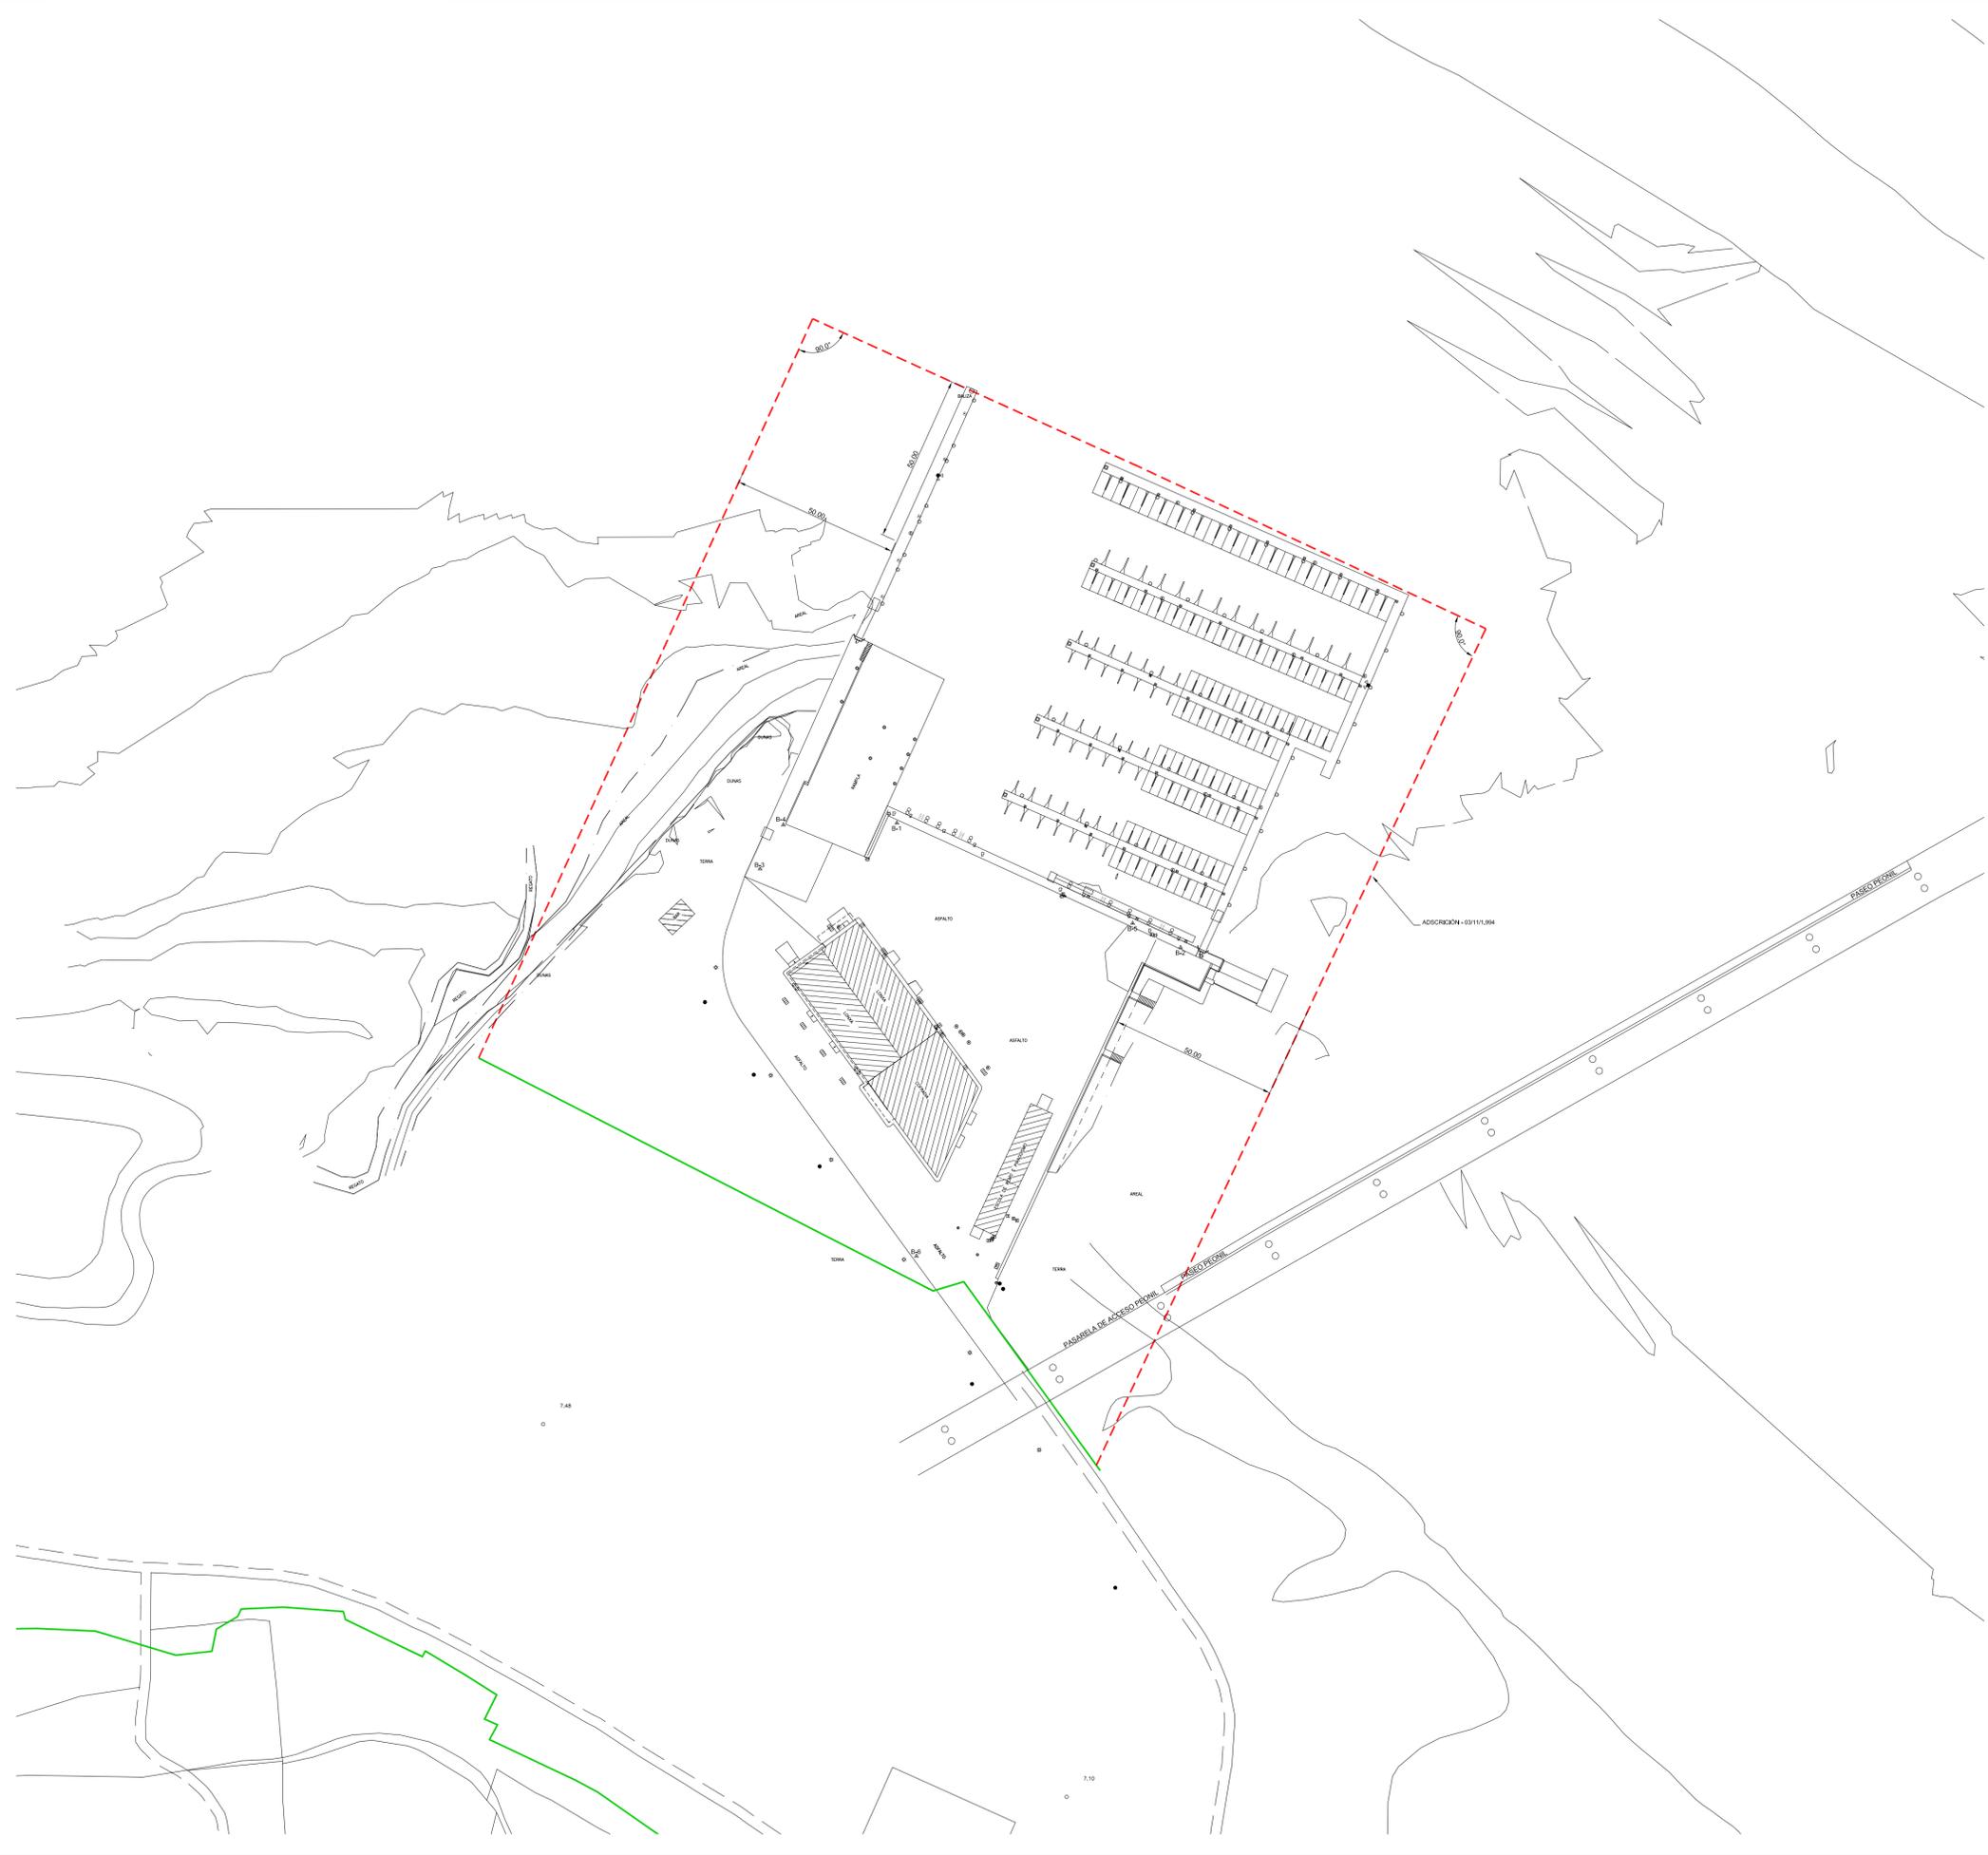

Coordenadas "UTM-ED50"

BASE	X	Y	Z Porto
B-1	507491.716	4737855.038	5.036
B-2	507576.342	4737817.977	4.813
B-3	507450.913	4737841.408	5.167
B-4	507457.860	4737854.488	5.137
B-5	507562.065	4737825.178	4.822
B-6	507497.562	4737726.045	5.476

— ZONA DE SERVICIO TERRESTRE  
- - - ZONA DE SERVICIO DE AGUAS DEL PUERTO

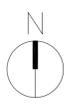



**XUNTA DE GALICIA**  
CONSELLERÍA DO MEDIO RURAL  
E DO MAR



**Portos**  
de Galicia



**DELIMITACIÓN DE ESPACIOS Y USOS PORTUARIOS EN NOIA**

TÍTULO DEL PLANO: **DELIMITACION DE LA ZONA DE SERVICIO DEL PUERTO**

PUERTO: <b>TESTAL</b> (NOIA - A CORUÑA)	CLAVE PUERTO: <b>12-42</b>	ESCALAS: <b>1/1000</b>	FECHA: <b>ENERO 2016</b>
JEFE DE DEPARTAMENTO DE PLANIFICACIÓN PORTUARIA:		JEFE DE ÁREA DE EXPLOTACIÓN Y PLANIFICACIÓN:	

  
ANDRÉS CERVANTES REFOJOS

  
ANA ISABEL CALZADILLA BOUZÓN

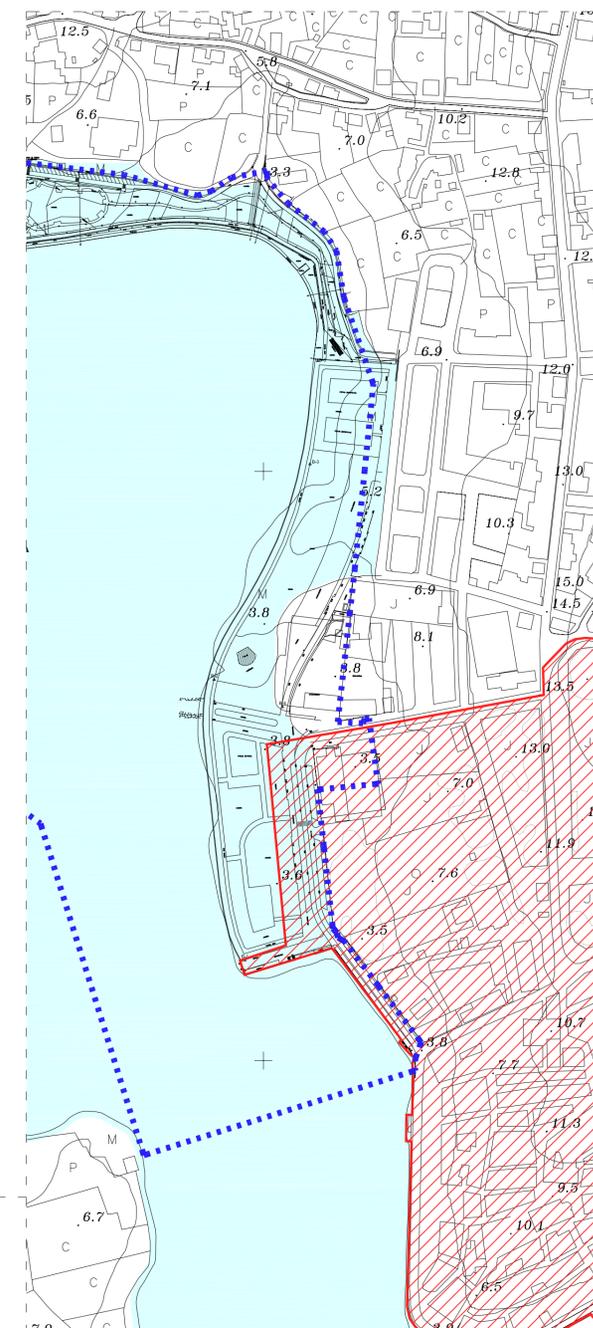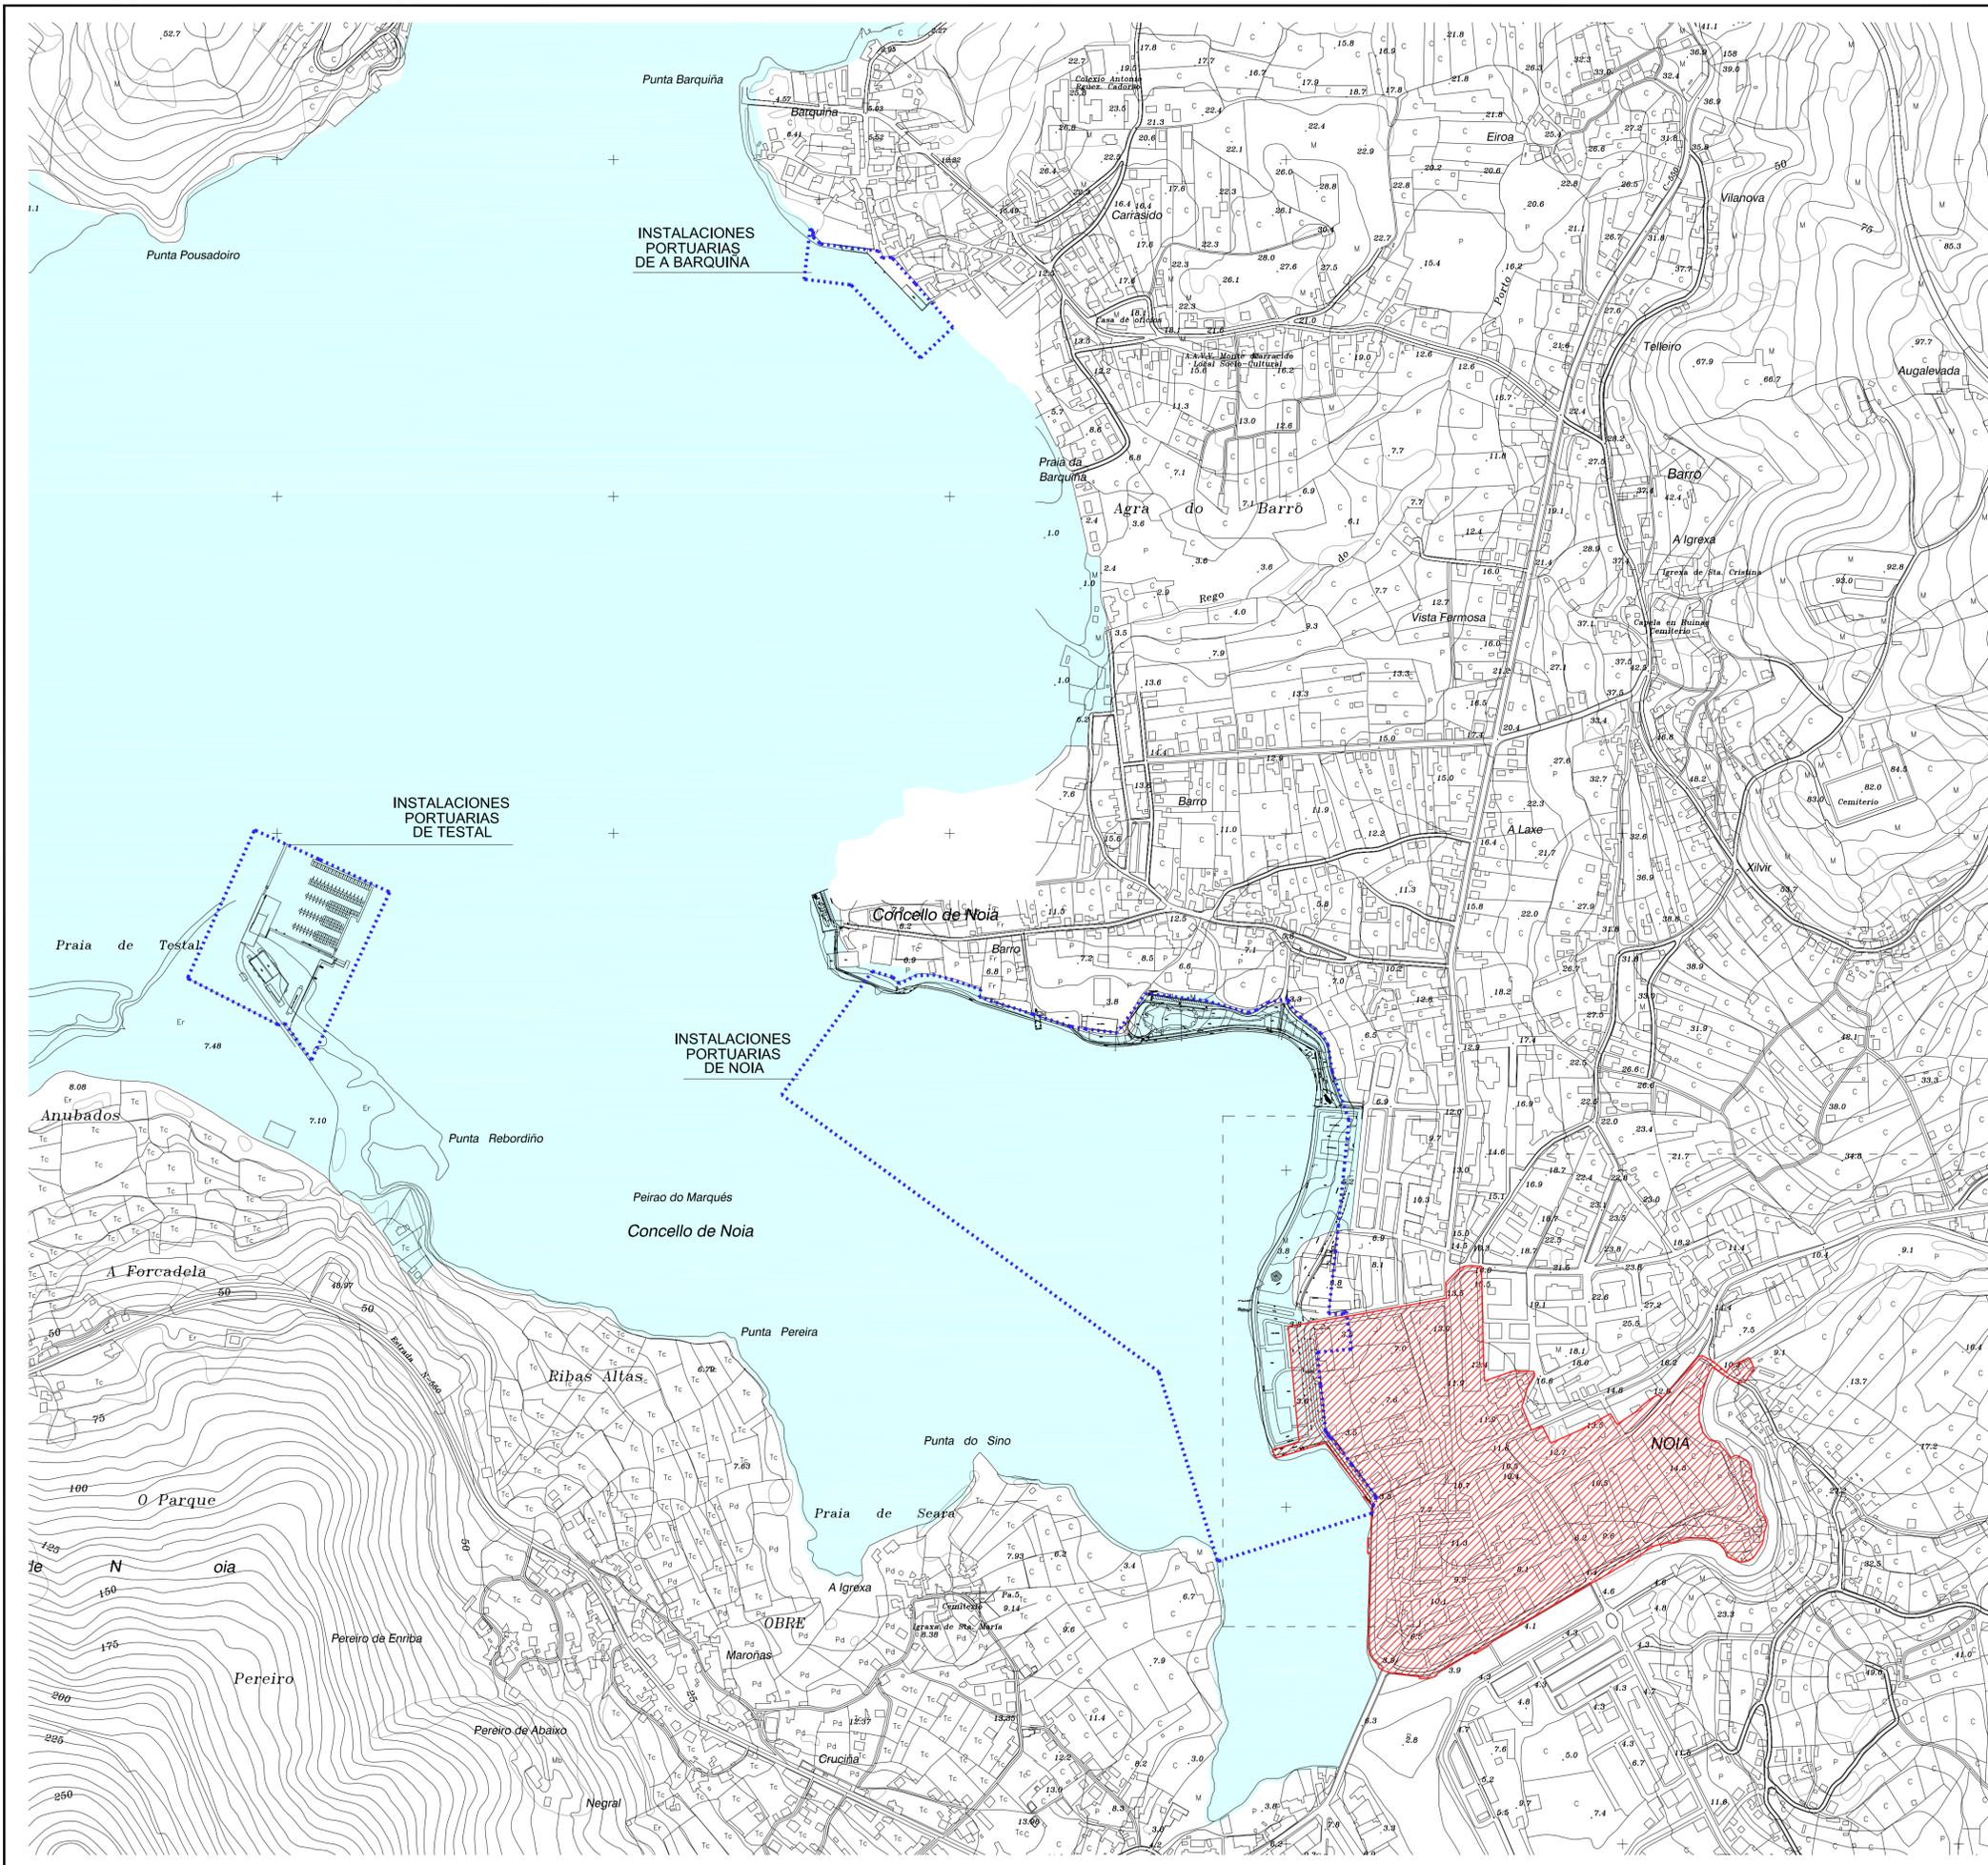

DETALLE ZONA DEL PUERTO DE NOIA ESC: 1:3000

- ..... ZONAS DE SERVICIO DE PORTOS DE GALICIA
- LIMITE P.E.P.R.I CASCO HISTORICO
- SUELO URBANO P.E.P.R.I CASCO HISTORICO
- RED NATURA 2000

**XUNTA DE GALICIA**  
CONSELLERÍA DO MAR

**Portos de Galicia**

**DELIMITACIÓN DE ESPACIOS Y USOS PORTUARIOS EN NOIA**

TÍTULO DEL PLANO: ZONAS DE PROTECCIÓN


PUERTO: <b>NOIA</b> (NOIA - A CORUÑA)	CLAVE PUERTO: <b>12-41</b>	ESCALAS: <b>1/5000</b>	FECHA: <b>ENERO 2016</b>	Nº PLANO: <b>04</b>
JEFE DE DEPARTAMENTO DE PLANIFICACIÓN PORTUARIA:		JEFE DE ÁREA DE EXPLOTACIÓN Y PLANIFICACIÓN:		

*Andrés Cervantes Refojos*  
ANDRÉS CERVANTES REFOJOS

*Ana Isabel Calzadilla Bouzón*  
ANA ISABEL CALZADILLA BOUZÓN



- - - - - LÍMITE ZONA DE SERVICIO DEL PUERTO  
 INTERACCIÓN PUERTO-CIUDAD  
 COMPLEMENTARIO  
 INFRAESTRUCTURA BÁSICA

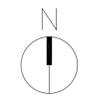


**DELIMITACIÓN DE ESPACIOS Y USOS PORTUARIOS EN NOIA**

TÍTULO DEL PLANO: USOS PREVISTOS


PUERTO: <b>NOIA</b> (NOIA - A CORUÑA)	CLAVE PUERTO: <b>12-41</b>	ESCALAS: <b>1/2000</b>	FECHA: <b>ENERO 2016</b>	Nº PLANO: <b>05</b> HOJA: <b>1 DE 3</b>
--	----------------------------	------------------------	--------------------------	--

JEFE DE DEPARTAMENTO DE PLANIFICACIÓN PORTUARIA:   
 ANDRÉS CERVANTES REFOJOS


JEFE DE ÁREA DE EXPLOTACIÓN Y PLANIFICACIÓN:   
 ANA ISABEL CALZADILLA BOUZÓN

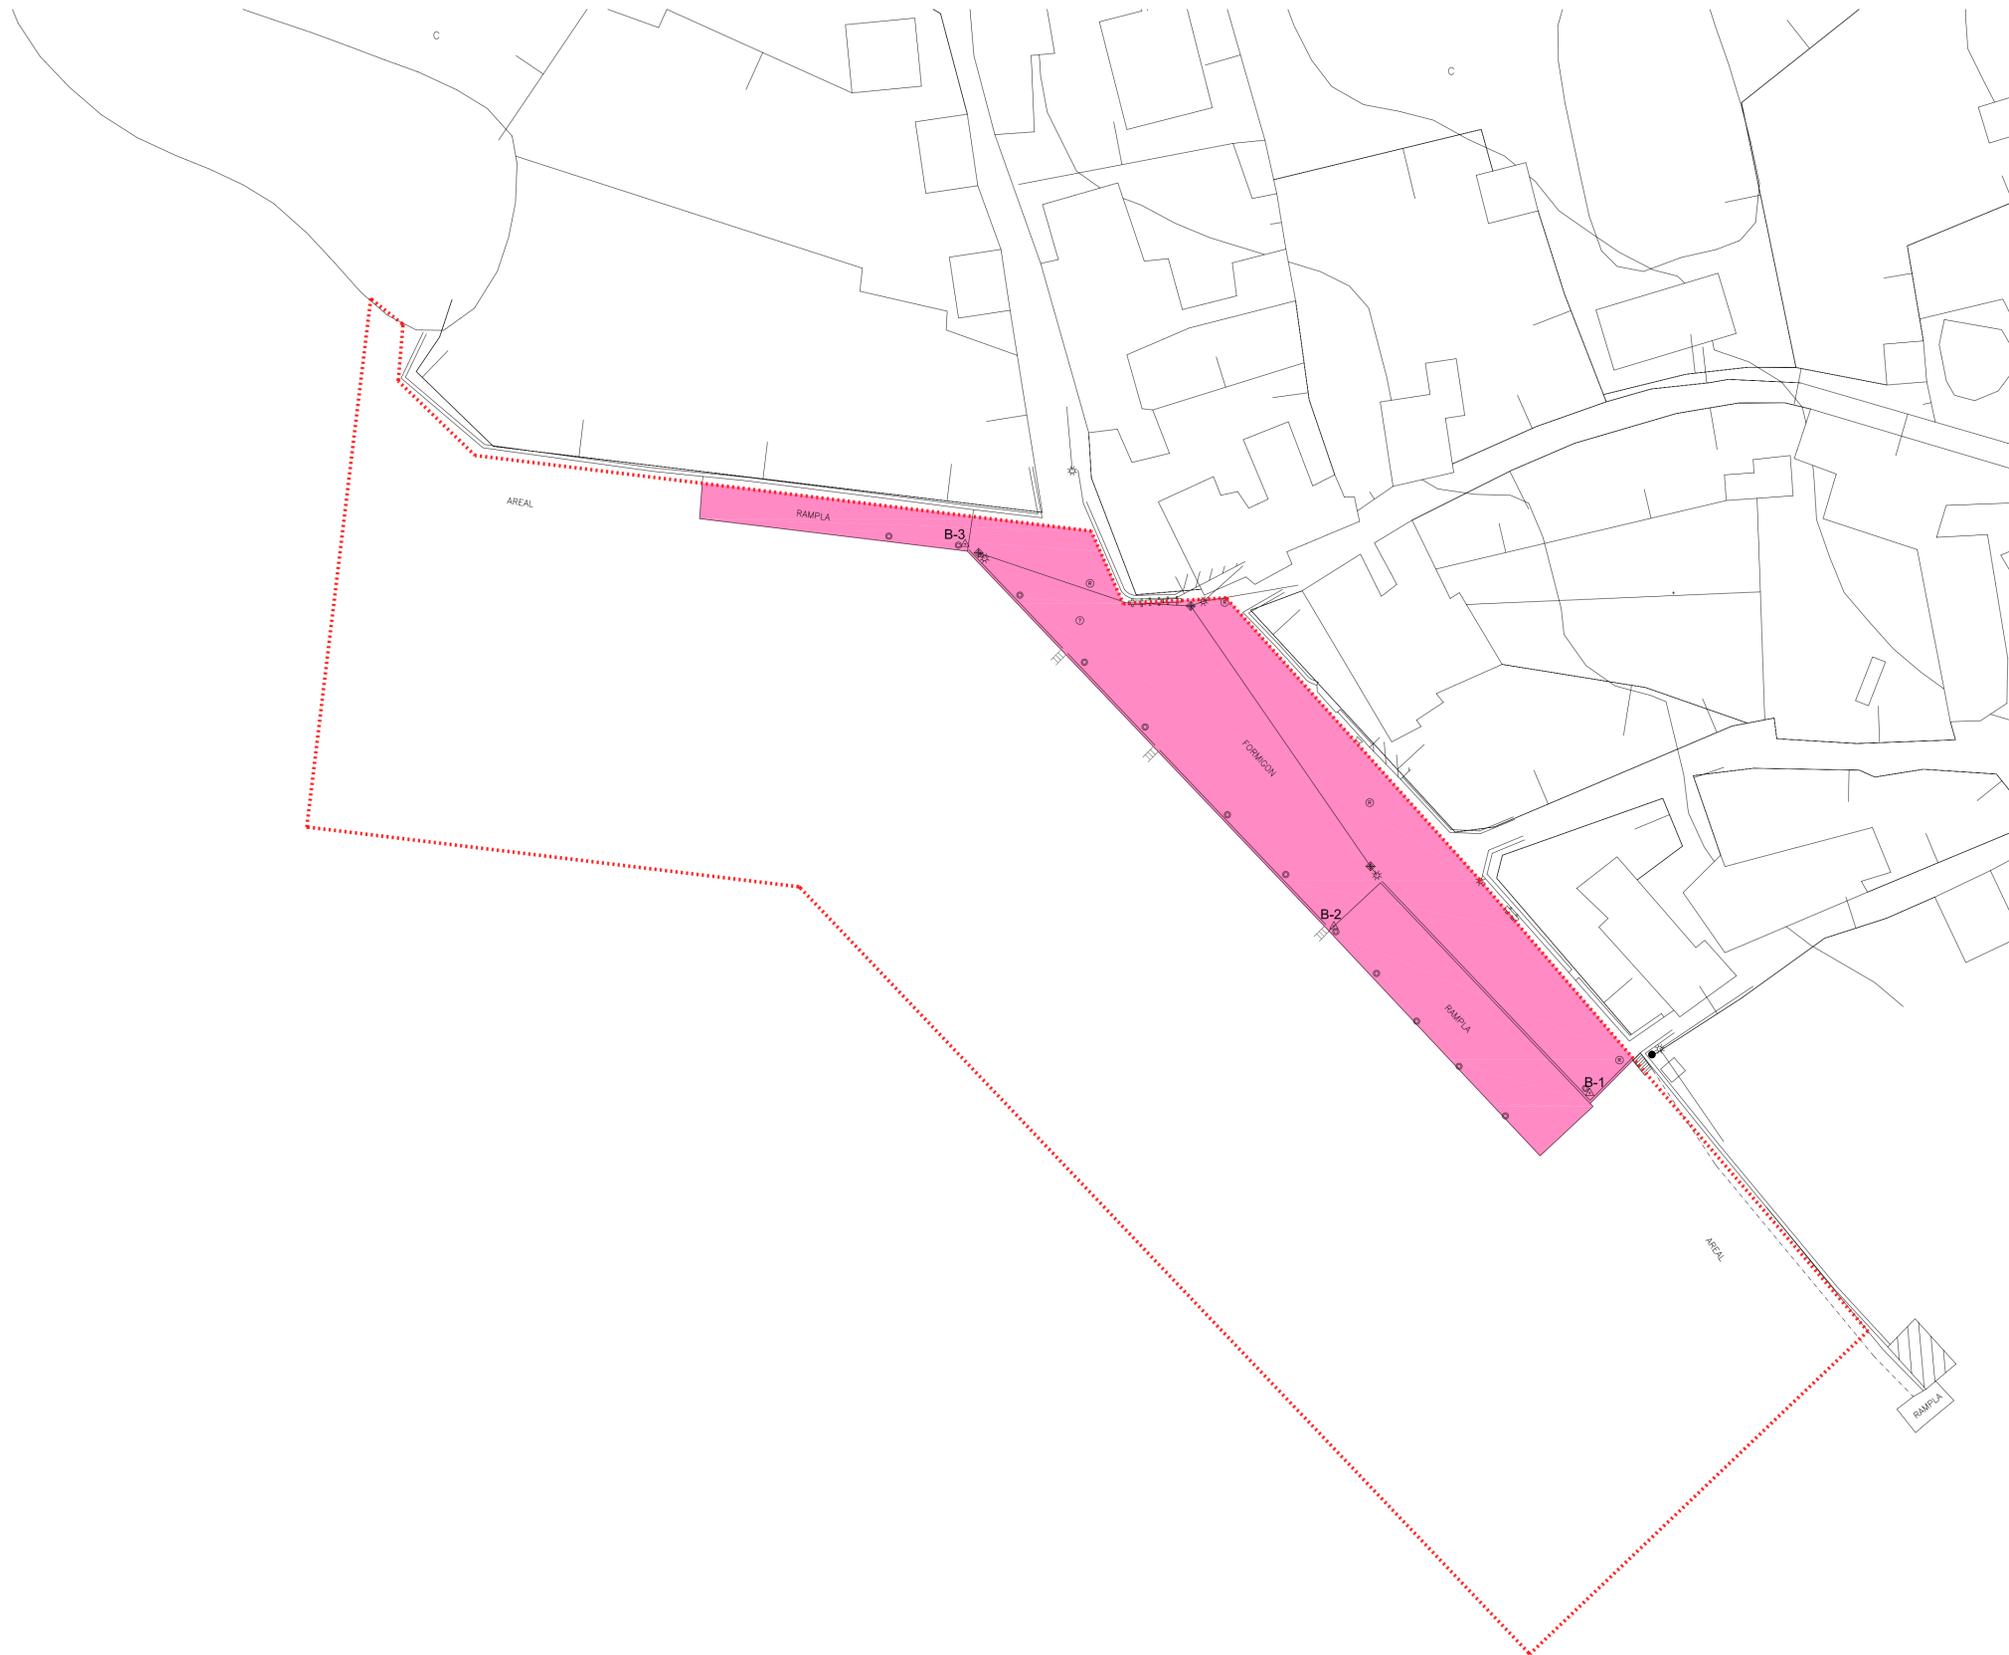

<b>DELIMITACIÓN DE ESPACIOS Y USOS PORTUARIOS EN NOIA</b>			
TÍTULO DEL PLANO:		USOS PREVISTOS	
PUERTO: <b>A BARQUIÑA</b> <small>(NOIA - A CORUÑA)</small>	CLAVE PUERTO: <b>12-65</b>	ESCALAS: <b>1/500</b>	FECHA: <b>ENERO 2016</b>
JEFE DE DEPARTAMENTO DE PLANIFICACIÓN PORTUARIA:  <small>ANDRÉS CERVANTES REFOJOS</small>		JEFE DE ÁREA DE EXPLOTACIÓN Y PLANIFICACIÓN:  <small>ANA ISABEL CALZADILLA BOUZÓN</small>	
N° PLANO: <b>05</b>		HOJA: <b>2</b> DE: <b>3</b>	

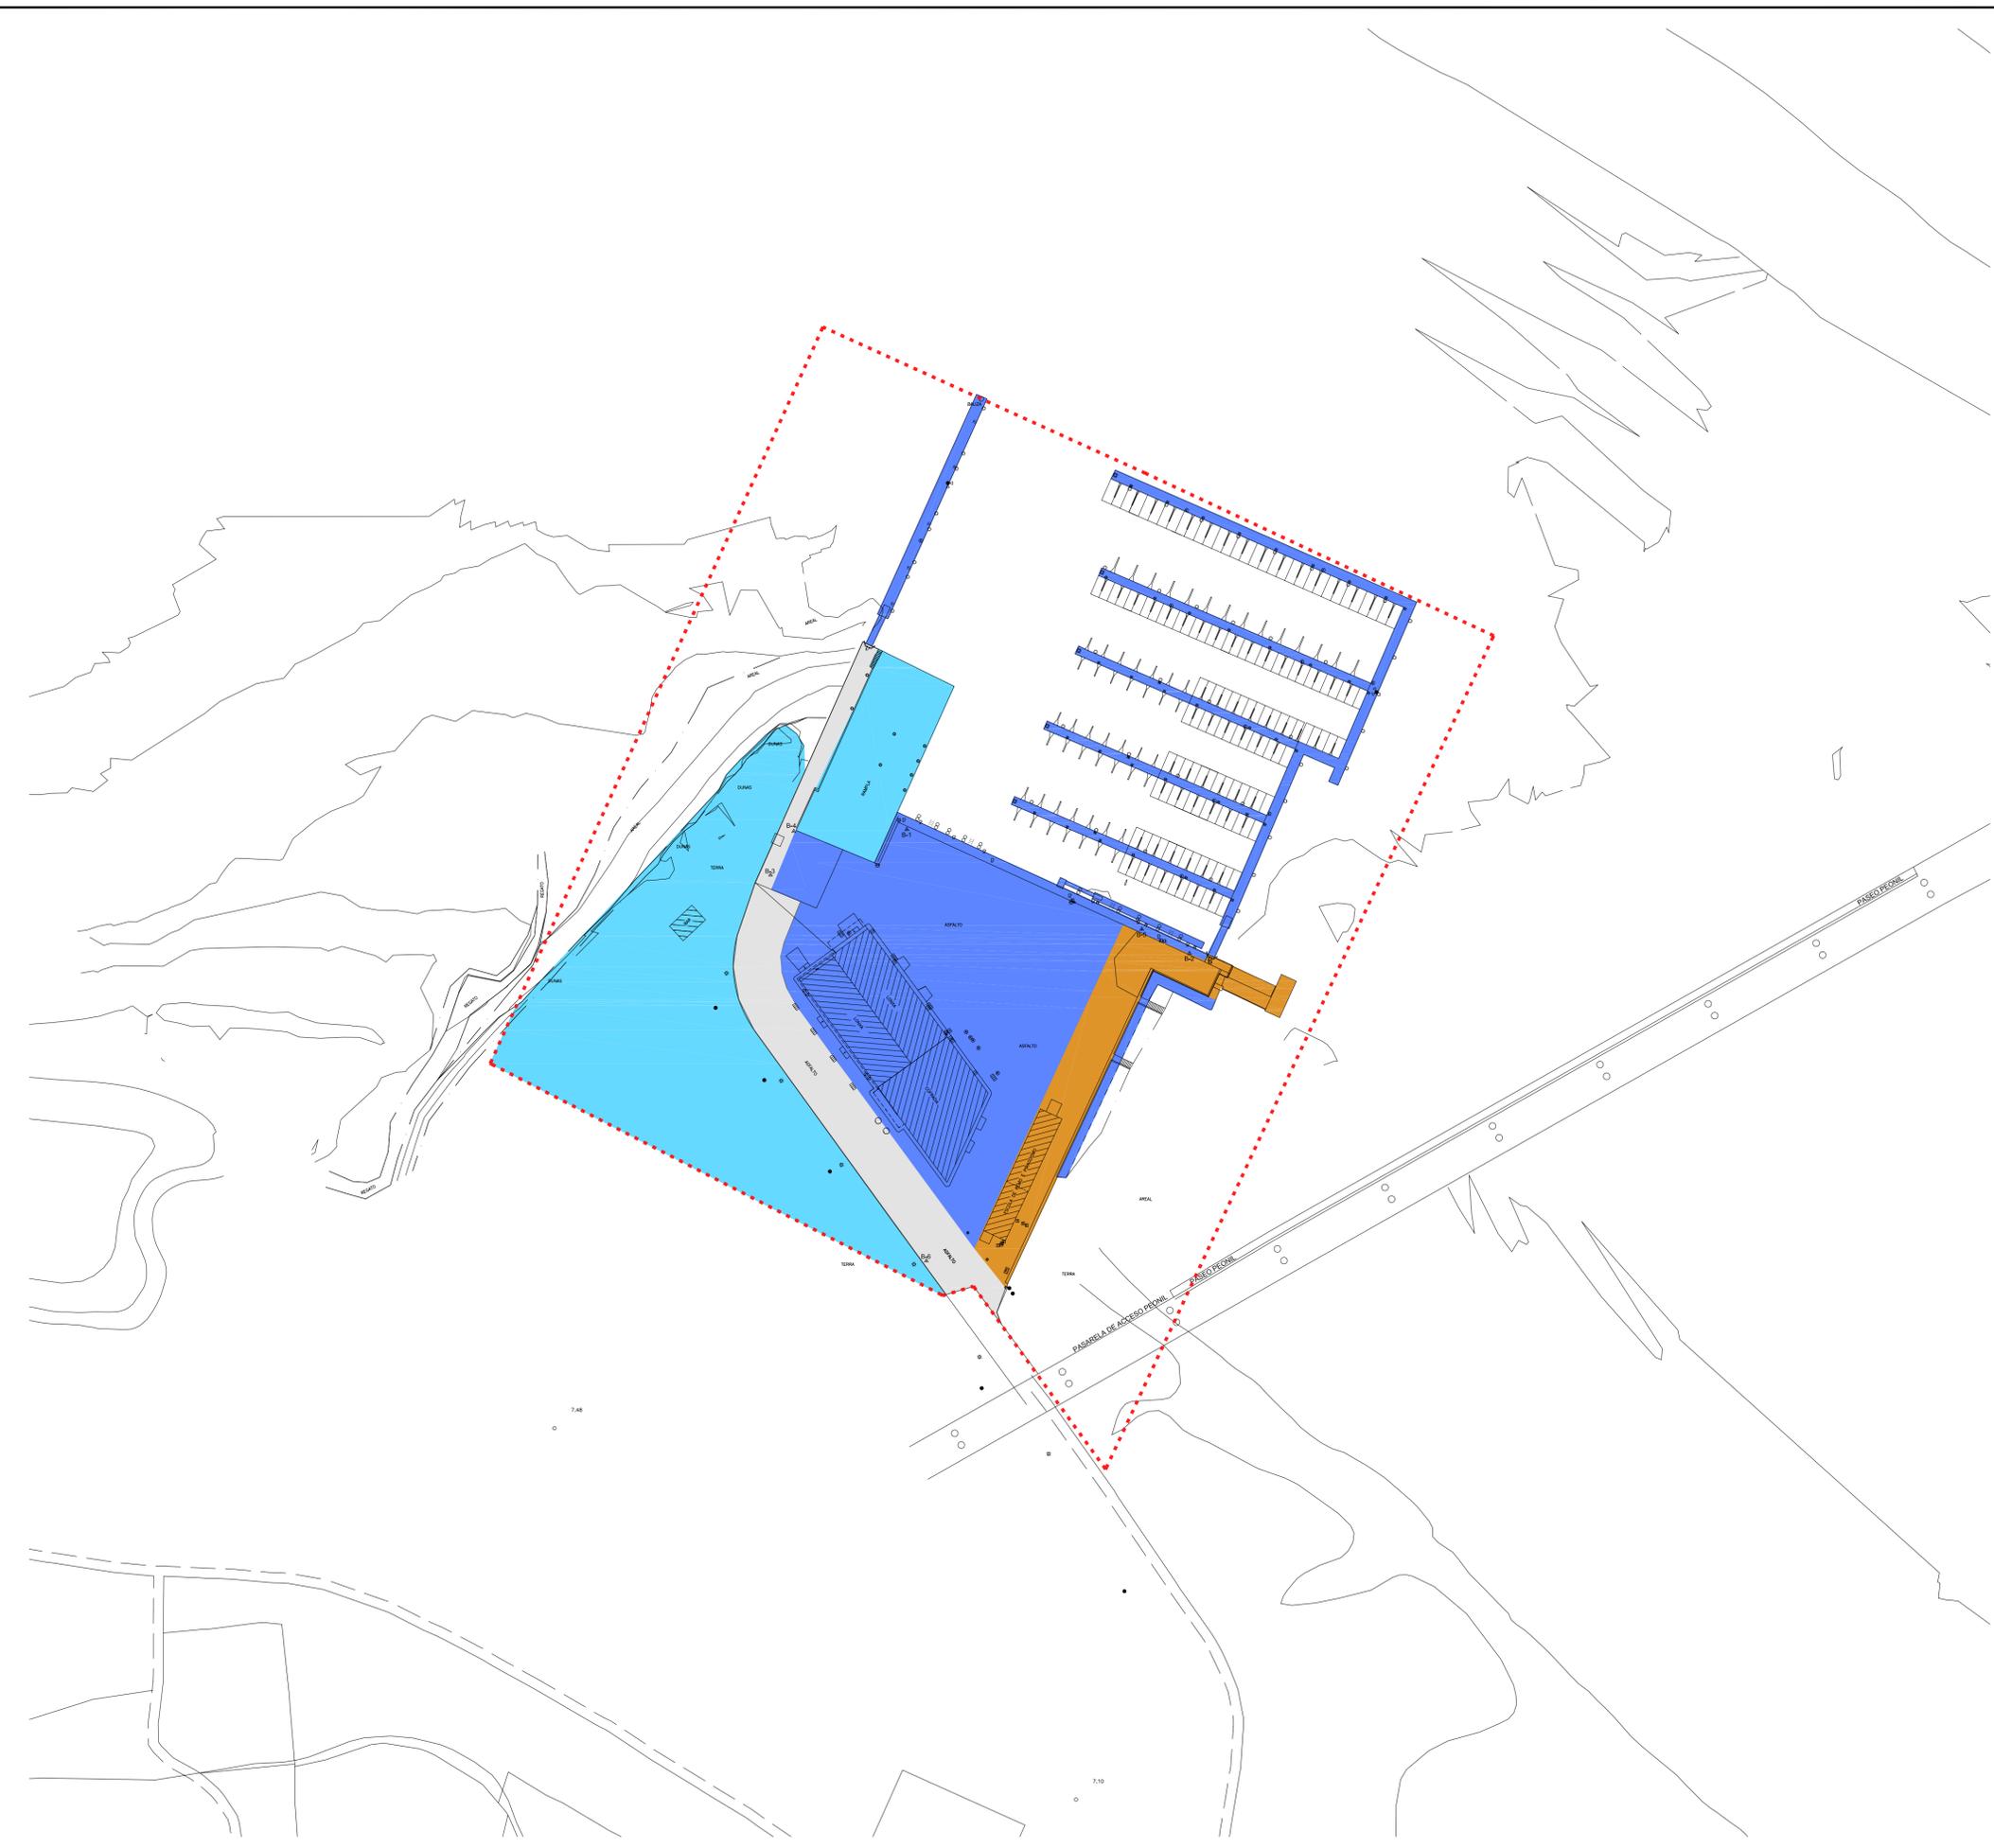

..... LÍMITE ZONA DE SERVICIO DEL PUERTO  
 PESQUERO  
 COMPLEMENTARIO  
 NAUTICO-DEPORTIVO  
 INFRAESTRUCTURA BÁSICA

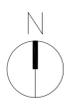

**XUNTA DE GALICIA**  
CONSELLERÍA DO MEDIO RURAL  
E DO MAR

**DELIMITACIÓN DE ESPACIOS Y USOS PORTUARIOS EN NOIA**

TÍTULO DEL PLANO: <b>USOS PREVISTOS</b>				
PUERTO: <b>TESTAL</b> (NOIA - A CORUÑA)	CLAVE PUERTO: <b>12-42</b>	ESCALAS: <b>1/1000</b>	FECHA: <b>ENERO 2016</b>	Nº PLANO: <b>05</b> HOJA: <b>3 DE 3</b>
JEFE DE DEPARTAMENTO DE PLANIFICACIÓN PORTUARIA:		JEFE DE ÁREA DE EXPLOTACIÓN Y PLANIFICACIÓN:		
 <small>ANDRÉS CERVANTES REFOJOS</small>		 <small>ANA ISABEL CALZADILLA BOUZÓN</small>		