



PLANOS

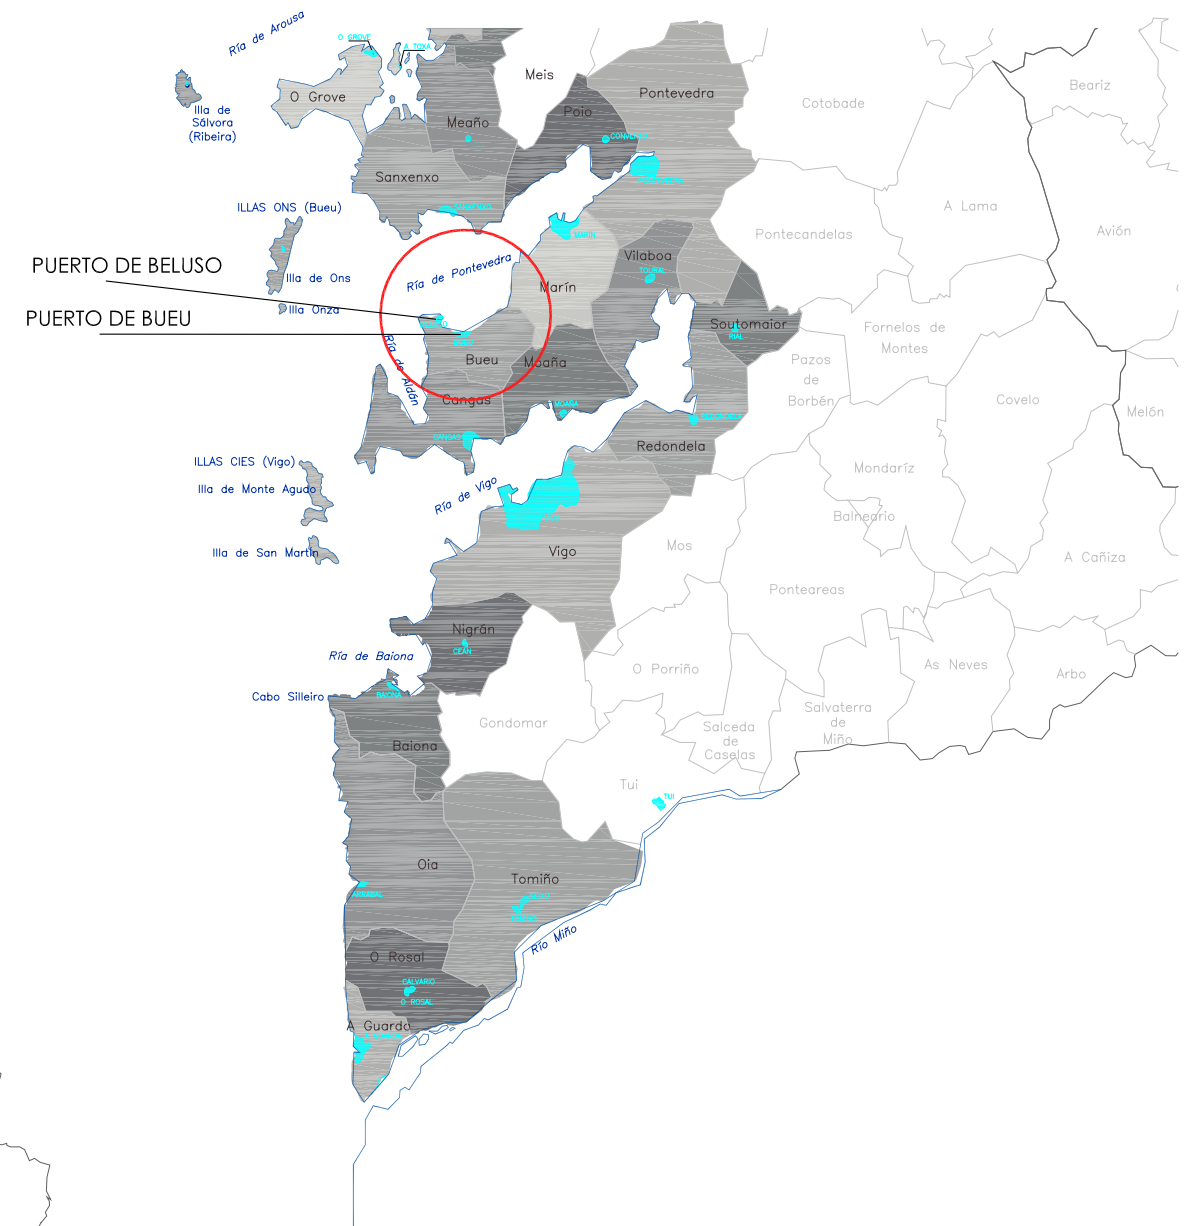

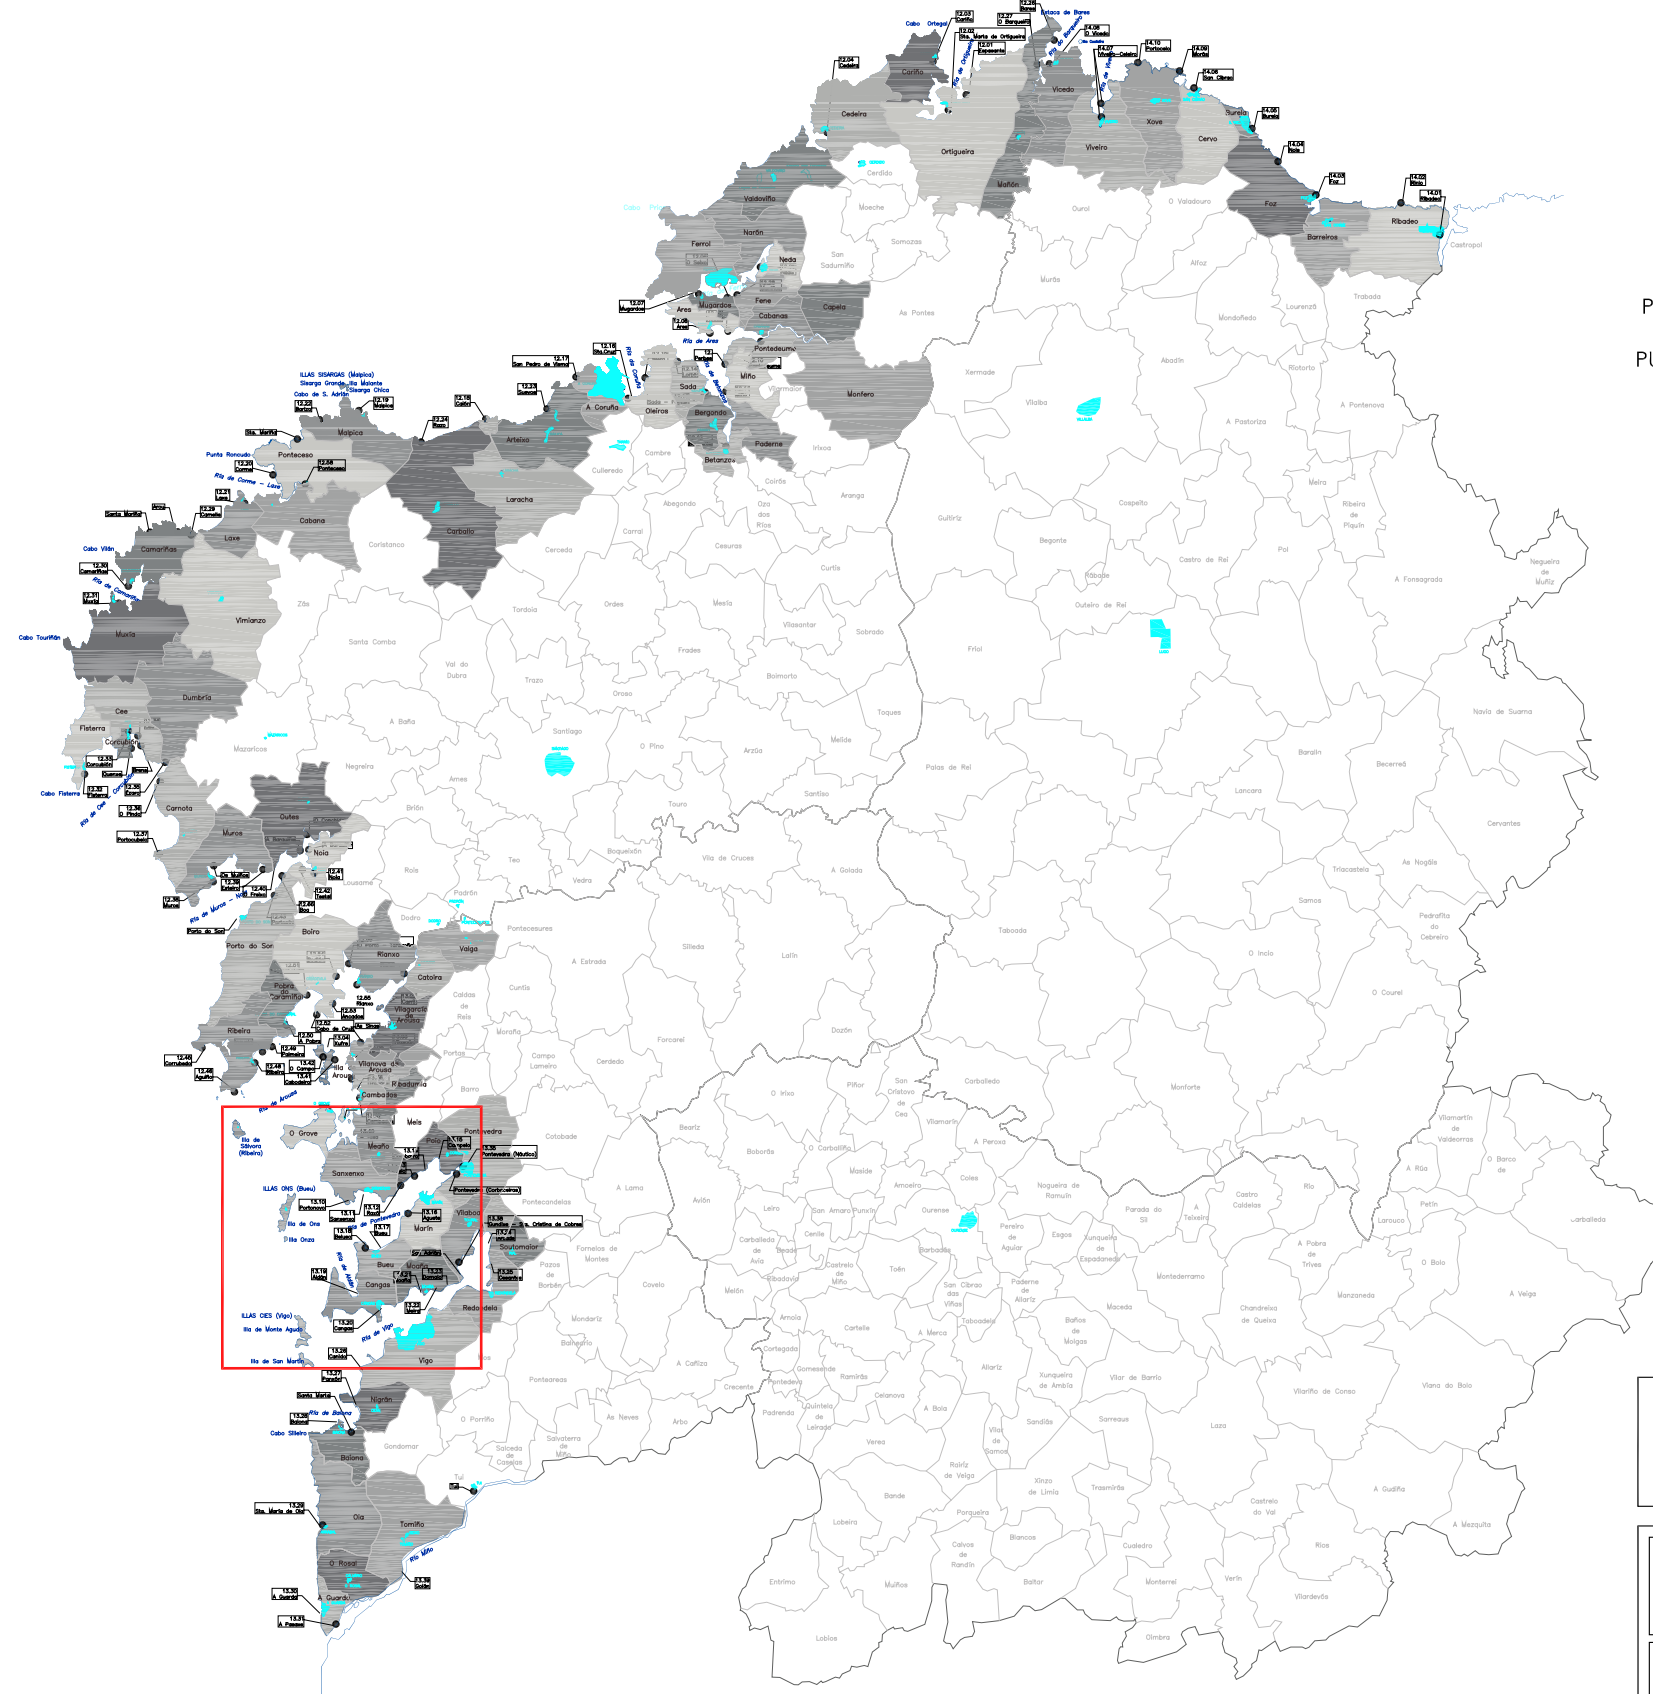

INDICE


1. SITUACIÓN Y EMPLAZAMIENTO
 2. ESTADO ACTUAL
 3. ZONAS DE PROTECCIÓN Y RECURSOS MARINOS
 4. DELIMITACIÓN DE LA ZONA DE SERVICIO Y SUPERFICIES
 5. DELIMITACIÓN DE USOS
-




DELIMITACIÓN DE ESPACIOS Y USOS PORTUARIOS DEL PUERTO DE BUEU Y LA INSTALACIÓN PORTUARIA DE BELUSO (PONTEVEDRA)

TÍTULO DEL PLANO:				
SITUACION				
PUERTO: BUEU Y BELUSO BUEU - PONTEVEDRA	CLAVE PUERTO: 13-30 / 13-18	ESCALAS:	FECHA: JULIO 2017	Nº PLANO: 1 HOJA: 1 DE: 1

JEFE DEPARTAMENTO DE PLANIFICACIÓN PORTUARIA  ANDRÉS CERVANTES REFOJOS	JEFA ÁREA DE EXPLOTACIÓN Y PLANIFICACIÓN  ANA ISABEL CALZADILLA BOUZÓN
--	--

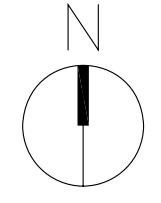


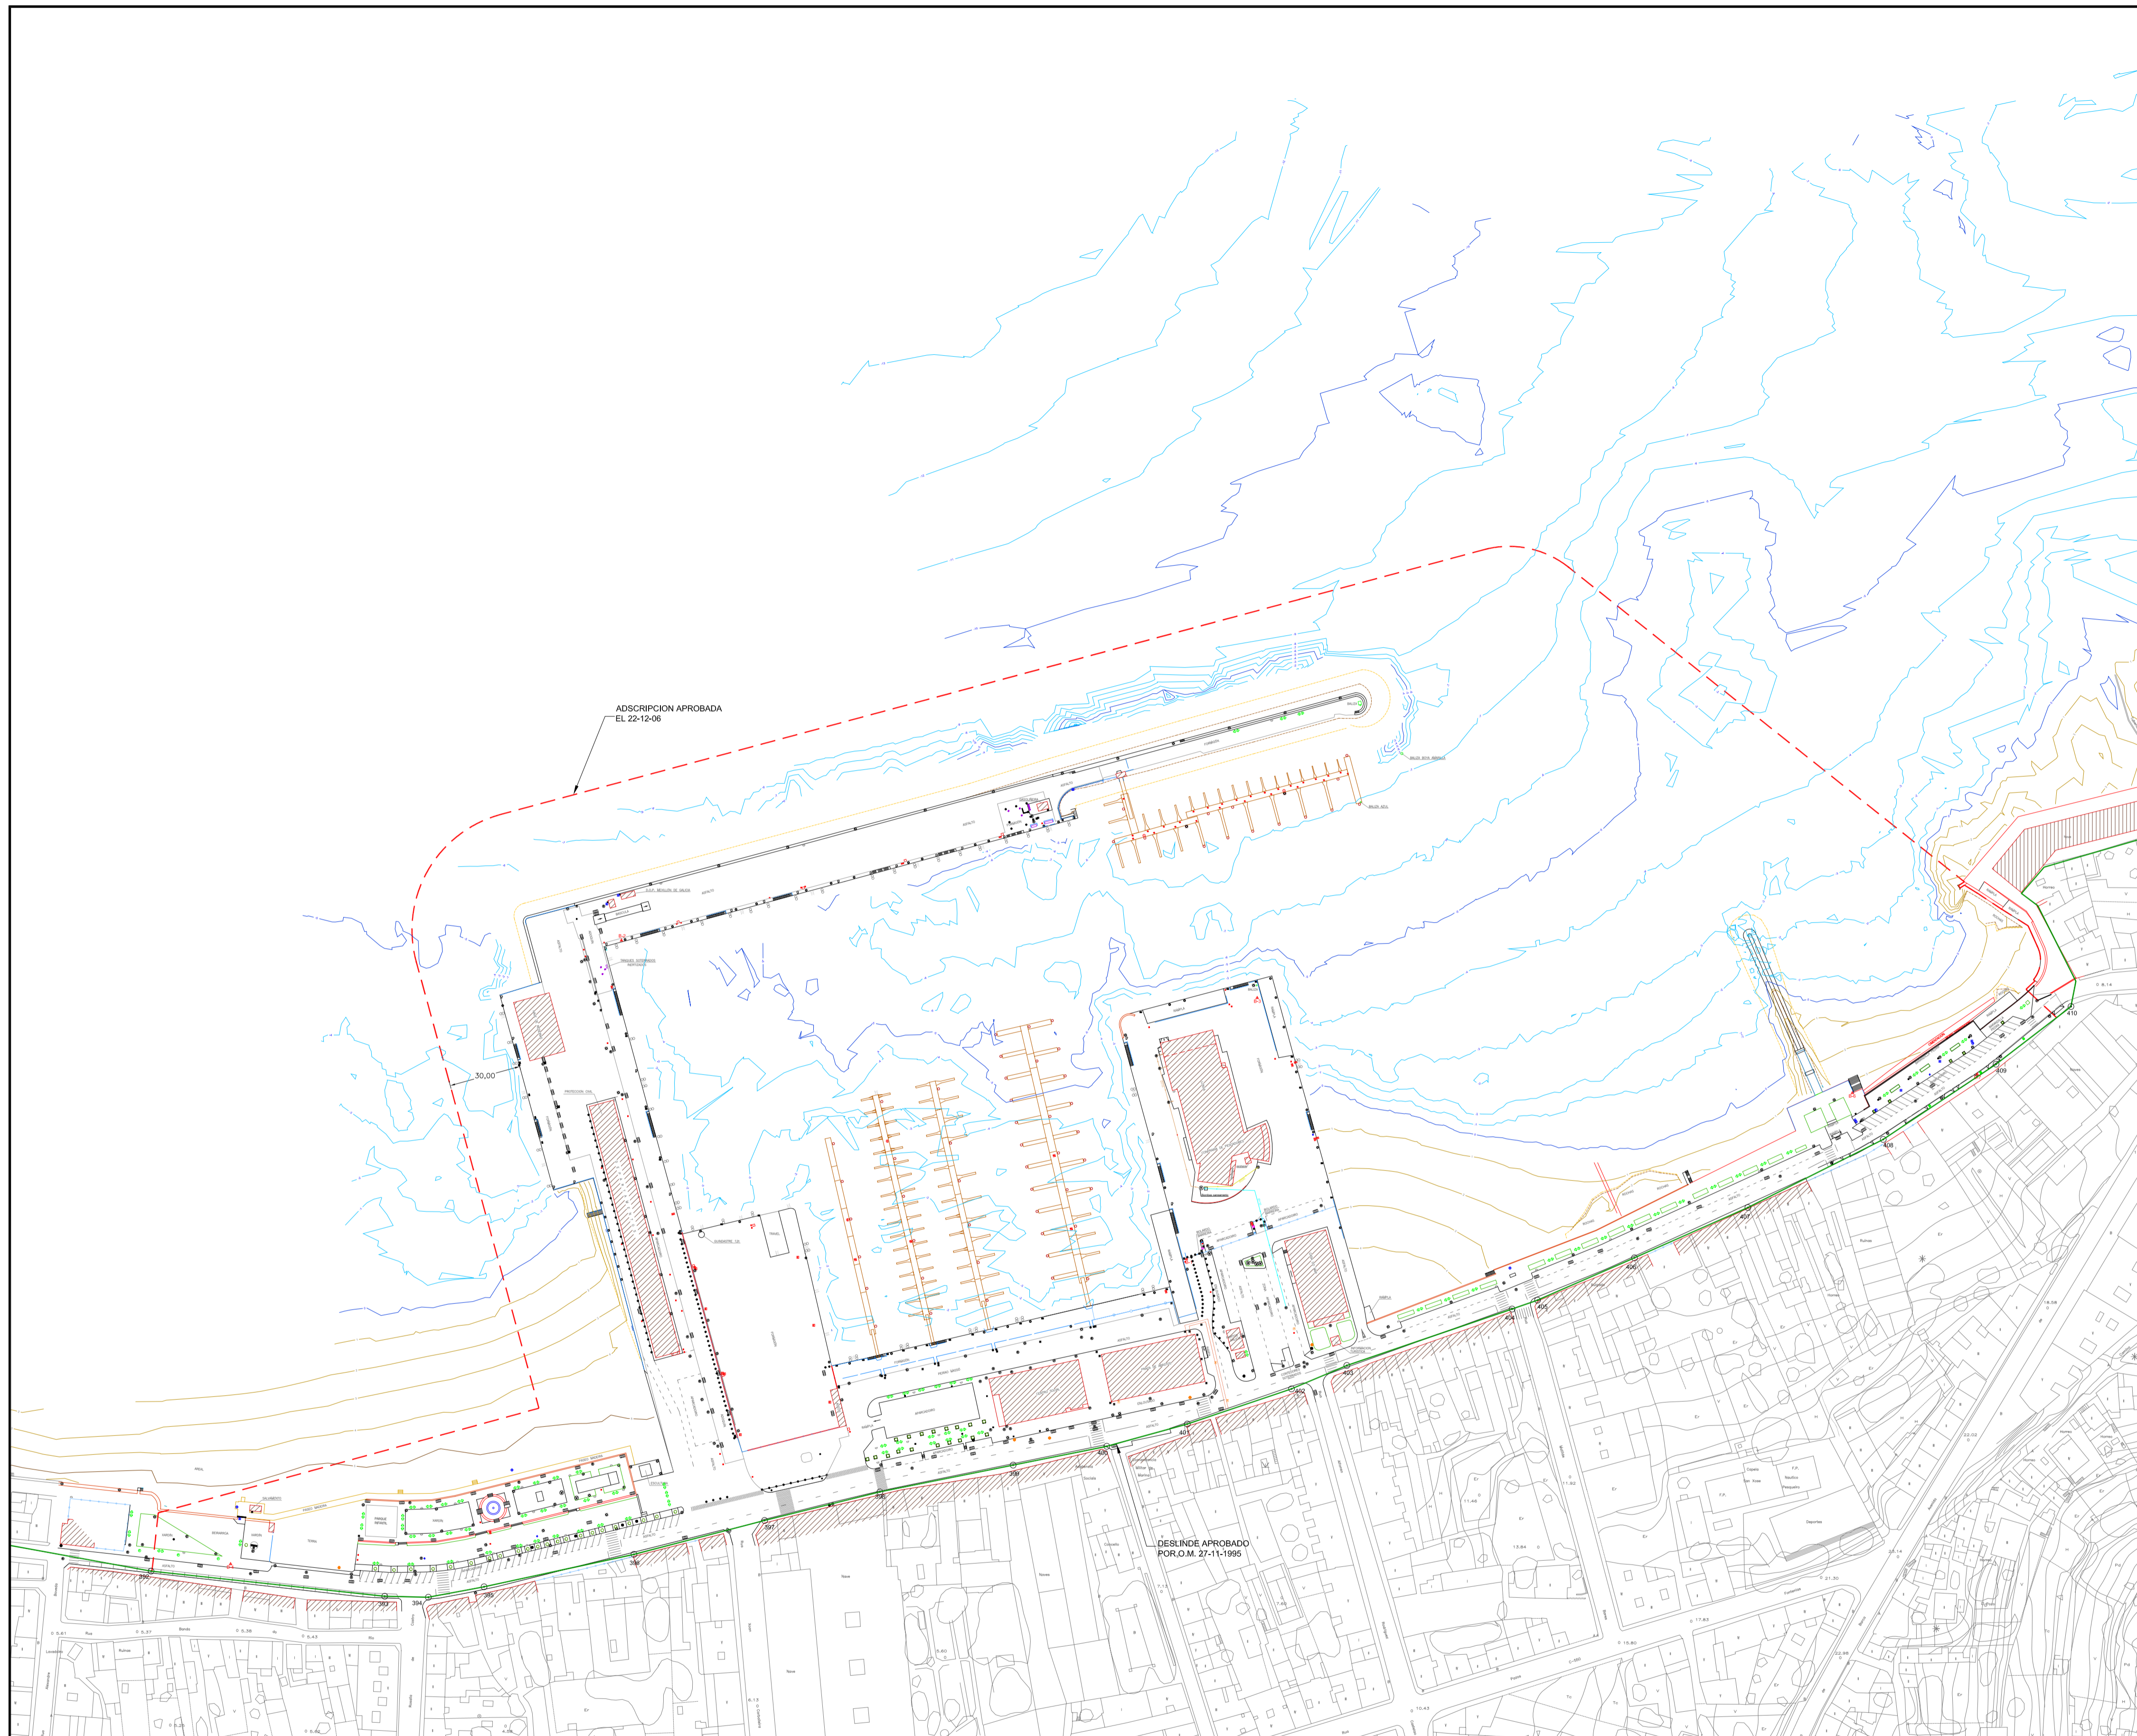

ADSCRIPCIÓN APROBADA
EL 22-12-06

DESLINDE APROBADO
POR O.M. 27-11-1995

— DESLINDE DE DOMINIO PÚBLICO MARÍTIMO TERRESTRE
- - - DELIMITACIÓN DE LA ZONA DE SERVICIO

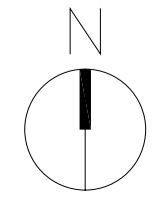

LEYENDA

<p>Ins. ABASTECIMIENTO</p> <ul style="list-style-type: none"> ARQUETA ABASTECIMIENTO BOCA DE INCENDIO ARQUETA CONTADOR-ABASTEC. ARQUETA TOMA DE AUGA BOCA DE REGO 	<p>Ins. SANEAMIENTO</p> <ul style="list-style-type: none"> POZO SANEAMIENTO RESIDUAIS POZO SANEAMIENTO PLUVIAIS DESAGUE PLUVIAIS SUMIDOIRO CAZ FORMIGÓN 	<p>Ins. COMBUSTIBLE</p> <ul style="list-style-type: none"> ARQUETA COMBUSTIBLE 	<p>Ins. MOBILIARIO URBAN</p> <ul style="list-style-type: none"> PAPELEIRA BANCO MONOLITO BOLARDO TRAFICO CABINA TELEFONO FONTE DUCHA ARBORE XARDINEIRA MADEIRA FLOREIRO
<p>Ins. ALUMÉADO</p> <ul style="list-style-type: none"> ARQUETA ALUMÉADO FAROLA LUMINARIA LUMINARIA EMPOTRADA PROXECTOR POSTE BALIZA POSTE ELÉCTRICO 	<p>Ins. TELECOMUNICACIONES</p> <ul style="list-style-type: none"> POSTE TELEFÓNICO ARQUETA TELECOMUNICACIONES 	<p>Ins. ELEMENTOS PORTUARIOS</p> <ul style="list-style-type: none"> BOLARDO BITA GANCHO ARGOLA ESCALA GATO ROSARIO DEFENSA CAUCHO PILOTE PANTALÁN GUINDASTRE BALIZA 	<p>Ins. SEGURIDADE</p> <ul style="list-style-type: none"> EXTINTOR
<p>Ins. AUGA-ENERXIA</p> <ul style="list-style-type: none"> ARQUETA AUGA-ENERXIA TOMA AUGA-ENERXIA 	<p>Ins. INDETERMINADA</p> <ul style="list-style-type: none"> ARQUETA INDETERMINADA 		


XUNTA DE GALICIA
CONSELLERÍA DO MAR

DELIMITACIÓN DE ESPACIOS Y USOS PORTUARIOS DEL PUERTO DE BUEU Y LA INSTALACIÓN ESTUARIA DE BELUSO (PONTEVEDRA)

TÍTULO DEL PLANO:				ESTADO ACTUAL				
PUERTO:	BUEU - PONTEVEDRA	CLAVE PUERTO:	13-17	ESCALAS:	1/1.500	FECHA:	JULIO 2017	
				Nº PLANO: 2				
				HOJA: 1 DE: 2				

ANDRÉS CERVANTES REFOJOS

ANA ISABEL CALZADILLA BOUZÓN

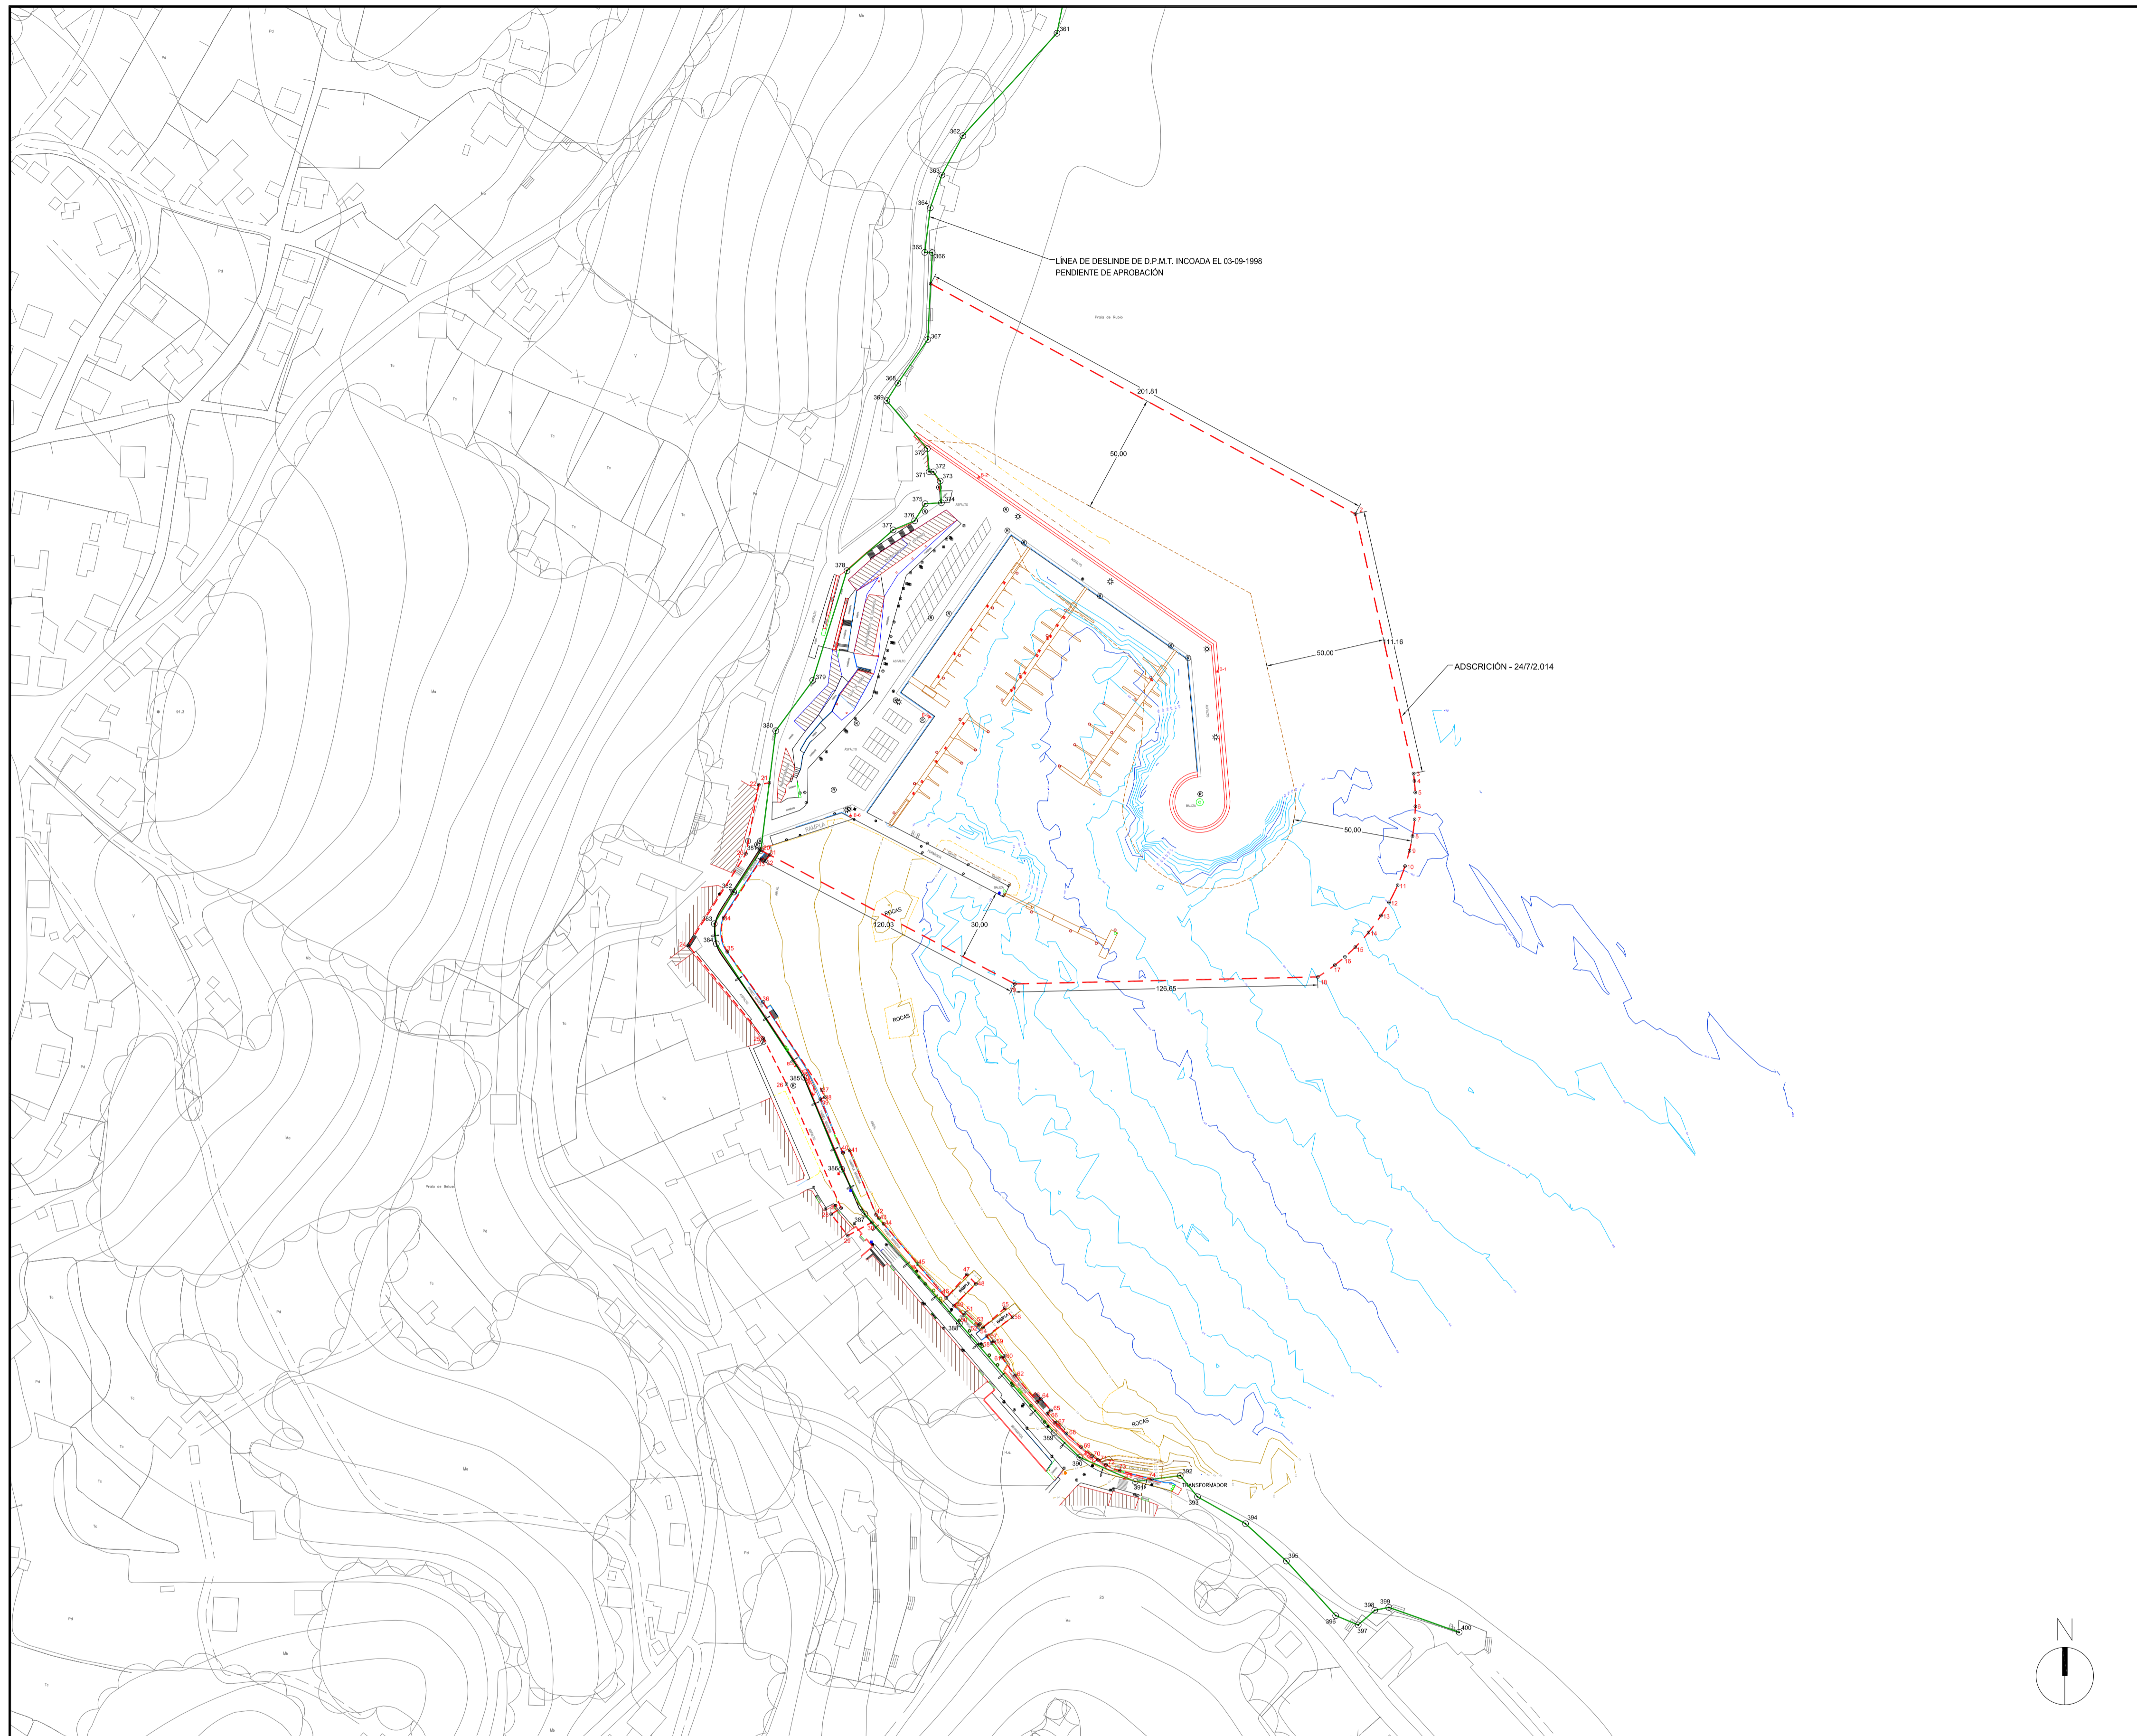


— DESLINDE DE DOMINIO PÚBLICO MARÍTIMO TERRESTRE
- - - DELIMITACIÓN DE LA ZONA DE SERVICIO


LEYENDA			
Ins. ABASTECIMIENTO ARQUETA ABASTECIMIENTO BOCA DE INCENDIO ARQUETA CONTADOR-ABASTEC. ARQUETA TOMA DE AUGA BOCA DE REGO	Ins. SANEAMIENTO POZO SANEAMIENTO RESIDUAIS POZO SANEAMIENTO PLUVIAIS DESAGUE PLUVIAIS SUMIDOIRO CAZ FORMIGÓN	Ins. COMBUSTIBLE ARQUETA COMBUSTIBLE Ins. FORZA TORRE ELÉCTRICA ARMARIO ELÉCTRICO TOMA ELÉCTRICA ARQUETA ELÉCTRICA	Ins. MOBILIARIO URBAN PAPELEIRA BANCO MONOLITO BOLARDO TRAFICO CABINA TELEFONO FONTE DUCHA ARBORE XARDINEIRA MADEIRA FLOREIRO
Ins. ALUMÉADO ARQUETA ALUMÉADO FAROLA LUMINARIA LUMINARIA EMPOTRADA PROYECTOR POSTE BALIZA POSTE ELÉCTRICO	Ins. TELECOMUNICACIONES POSTE TELEFÓNICO ARQUETA TELECOMUNICACIONES Ins. GAS ARMARIO GAS ARQUETA GAS	Ins. ELEMENTOS PORTUARIOS BOLARDO BITA GANCHO ARGOLA ESCALA GATO ROSARIO DEFENSA CAUCHO PILOTE PANTALÁN GUINDASTRE BALIZA	Ins. SEGURIDADE EXTINTOR
Ins. AUGA-ENERXIA ARQUETA AUGA-ENERXIA TOMA AUGA-ENERXIA	Ins. INDETERMINADA ARQUETA INDETERMINADA		

XUNTA DE GALICIA
CONSELLERÍA DO MAR

DELIMITACIÓN DE ESPACIOS Y USOS PORTUARIOS DEL PUERTO DE BUEU Y LA INSTALACIÓN PORTUARIA DE BELUSO (PONTEVEDRA)

TÍTULO DEL PLANO:				ESTADO ACTUAL			
PUERTO: BELUSO	CLAVE PUERTO: 13-17	ESCALAS: 1/1.500	FECHA: JULIO 2017	Nº PLANO: 2	HOJA: 2 DE 2		
JEFE DEPARTAMENTO DE PLANIFICACIÓN PORTUARIA				JEFE AREA DE EXPLOTACIÓN Y PLANIFICACIÓN			
 ANDRÉS CERVANTES REFOJOS				 ANA ISABEL CALZADILLA BOUZÓN			

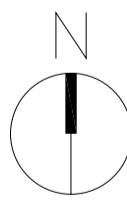

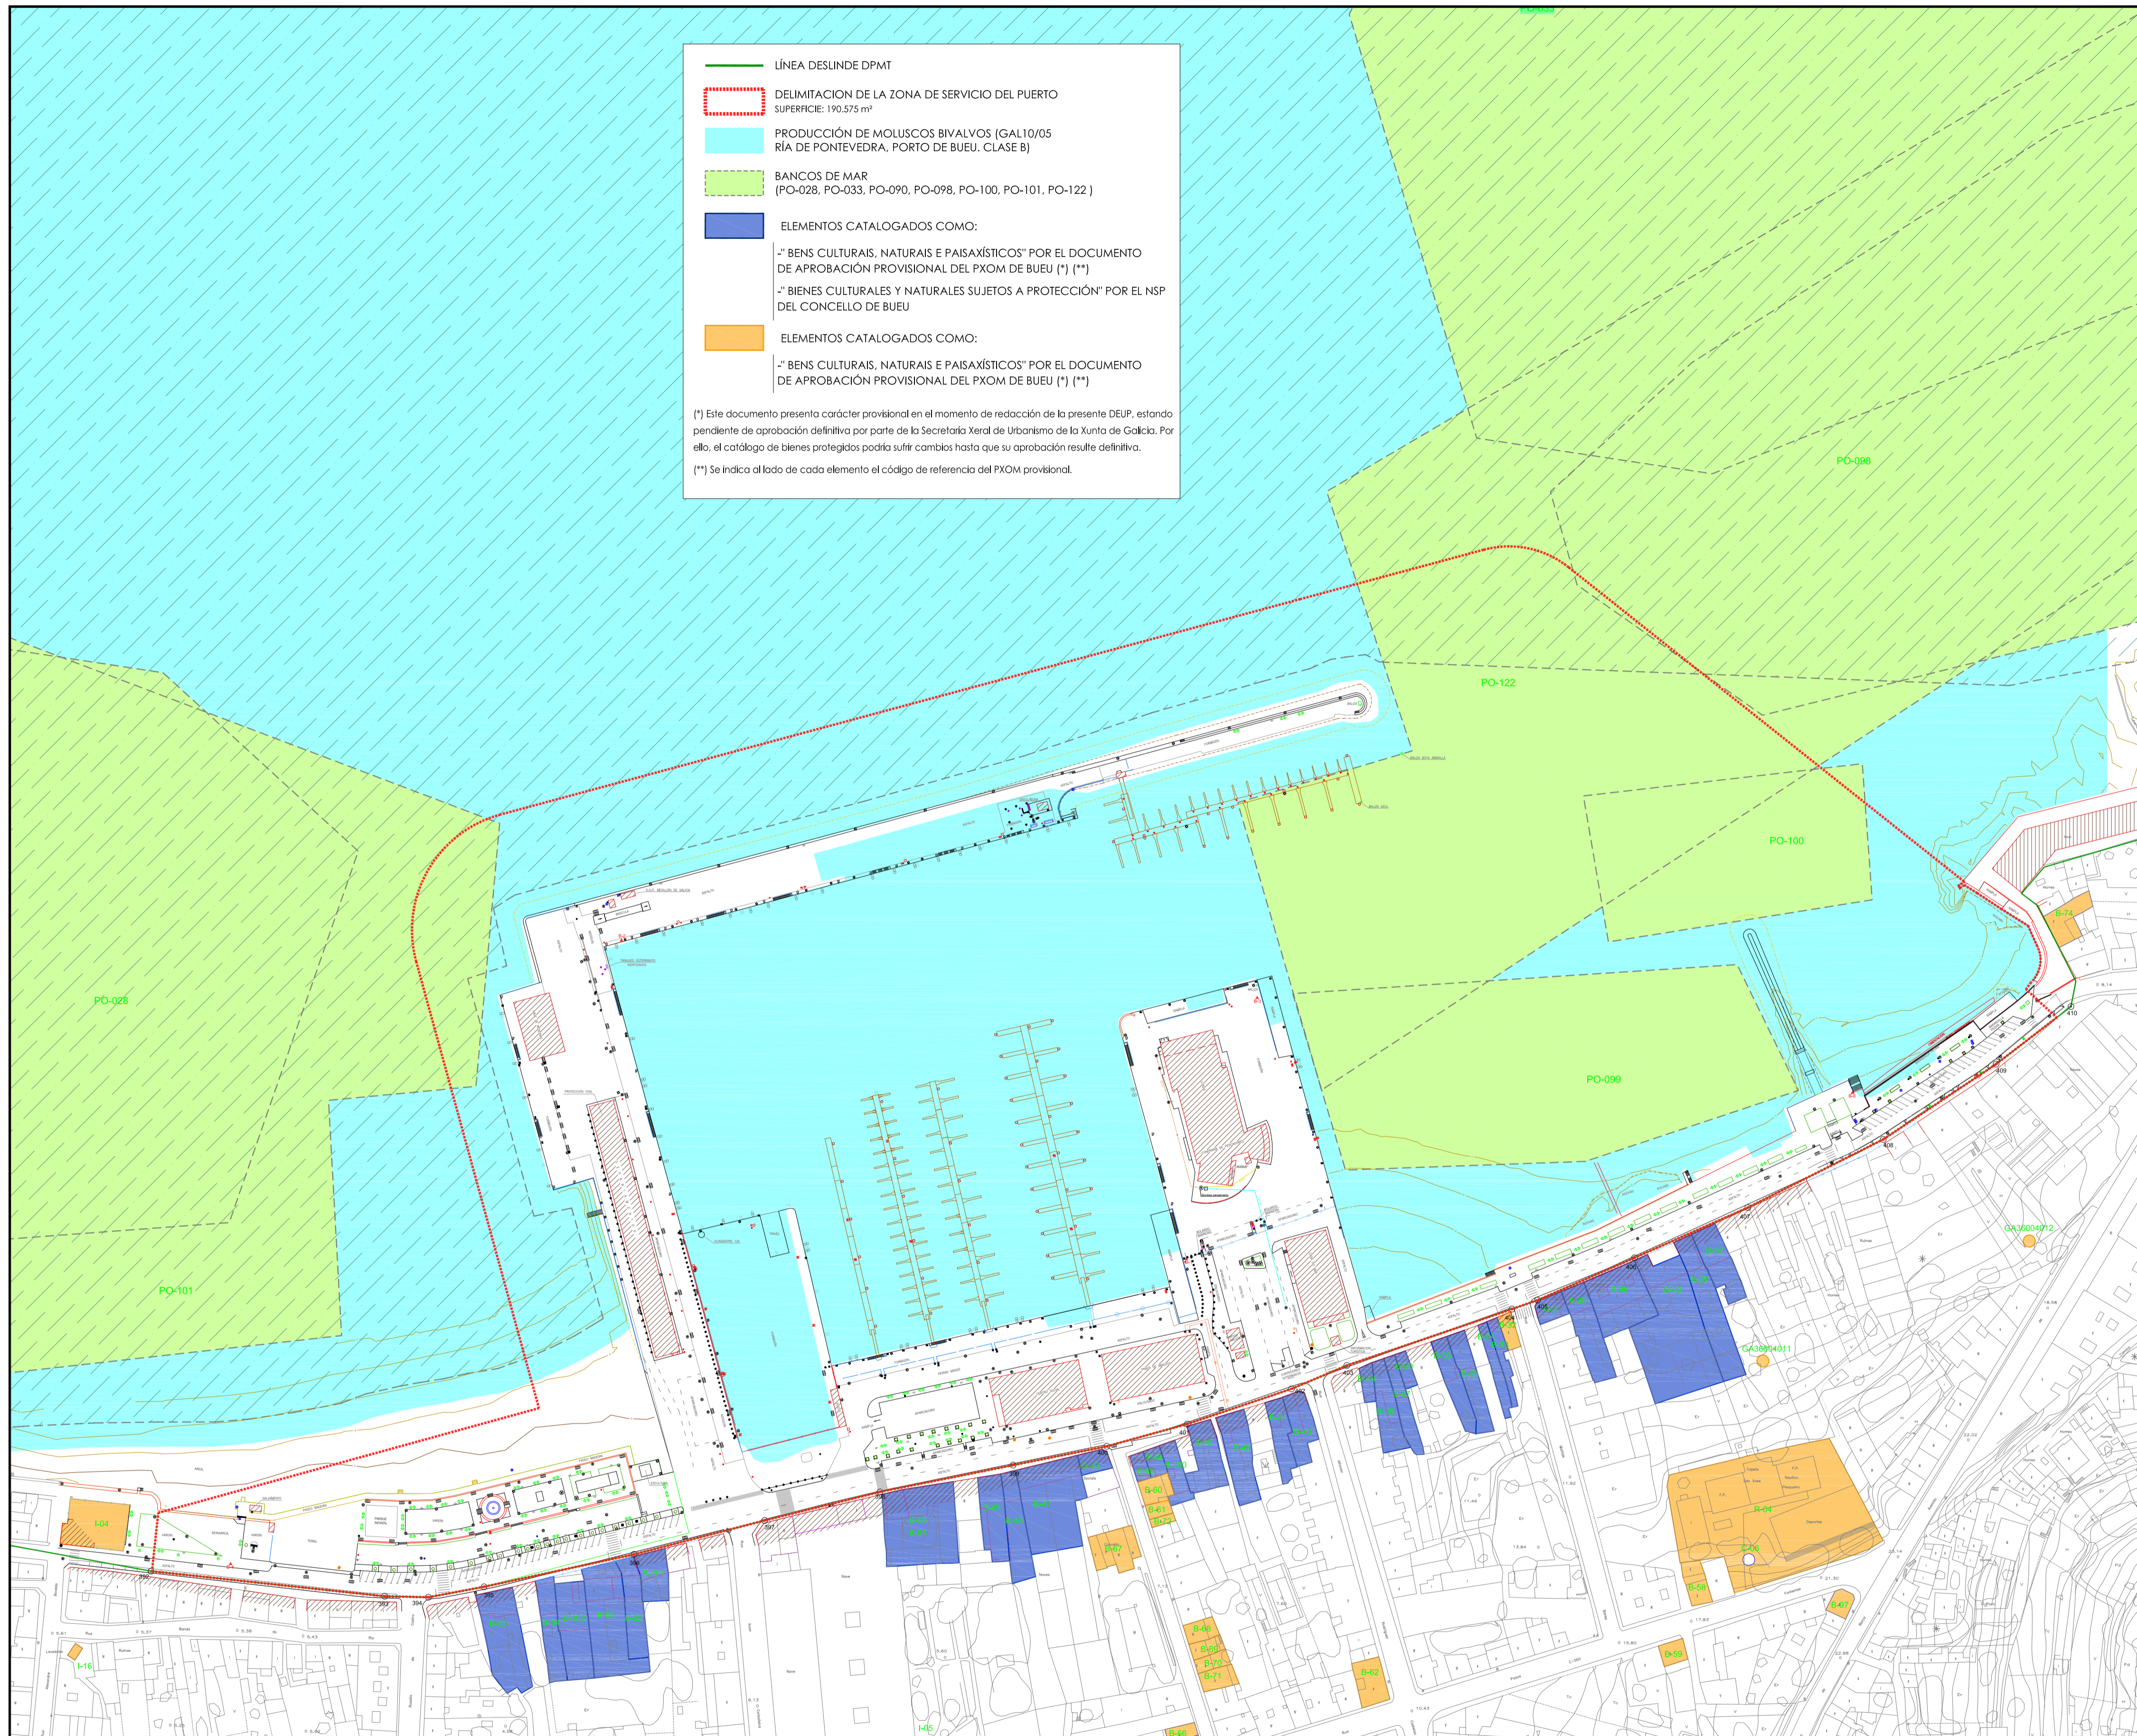

— LÍNEA DESLINDE DPMT
 [Red dashed line] DELIMITACIÓN DE LA ZONA DE SERVICIO DEL PUERTO
 SUPERFICIE: 190.575 m²
 [Light blue hatched] PRODUCCIÓN DE MOLLUSCOS BIVALVOS (GAL10/05
 RÍA DE PONTEVEDRA, PORTO DE BUEU, CLASE B)
 [Light green hatched] BANCOS DE MAR
 (PO-028, PO-033, PO-090, PO-098, PO-100, PO-101, PO-122)
 [Blue hatched] ELEMENTOS CATALOGADOS COMO:
 -" BIENS CULTURAIS, NATURAIS E PAISAXÍSTICOS" POR EL DOCUMENTO
 DE APROBACIÓN PROVISIONAL DEL PXOM DE BUEU (*) (**)
 -" BIENS CULTURALES Y NATURALES SUJETOS A PROTECCIÓN" POR EL NSP
 DEL CONCELLO DE BUEU
 [Orange hatched] ELEMENTOS CATALOGADOS COMO:
 -" BIENS CULTURAIS, NATURAIS E PAISAXÍSTICOS" POR EL DOCUMENTO
 DE APROBACIÓN PROVISIONAL DEL PXOM DE BUEU (*) (**)
 (*) Este documento presenta carácter provisional en el momento de redacción de la presente DEUP, estando
 pendiente de aprobación definitiva por parte de la Secretaría Xeral de Urbanismo de la Xunta de Galicia. Por
 ello, el catálogo de bienes protegidos podría sufrir cambios hasta que su aprobación resulte definitiva.
 (**) Se indica al lado de cada elemento el código de referencia del PXOM provisional.

XUNTA DE GALICIA
 CONSELLERÍA DO MAR


Portos
 de Galicia

DELIMITACIÓN DE ESPACIOS Y USOS PORTUARIOS DEL PUERTO DE BUEU Y LA INSTALACIÓN PORTUARIA DE BELUSO (PONTEVEDRA)

TÍTULO DEL PLANO:
ZONAS DE PROTECCIÓN Y RECURSOS MARINOS


PUERTO: BUEU BUEU - PONTEVEDRA	CLAVE PUERTO: 13-17	ESCALAS: 1/1.500	FECHA: JULIO 2017	Nº PLANO: 3 HOJA: 1 DE: 2
---	------------------------	---------------------	----------------------	------------------------------

JEFE DEPARTAMENTO DE PLANIFICACIÓN PORTUARIA: *Andrés Cervantes Refojos*
 JEFE ÁREA DE EXPLOTACIÓN Y PLANIFICACIÓN: *Ana Isabel Calzadilla Bouzo*

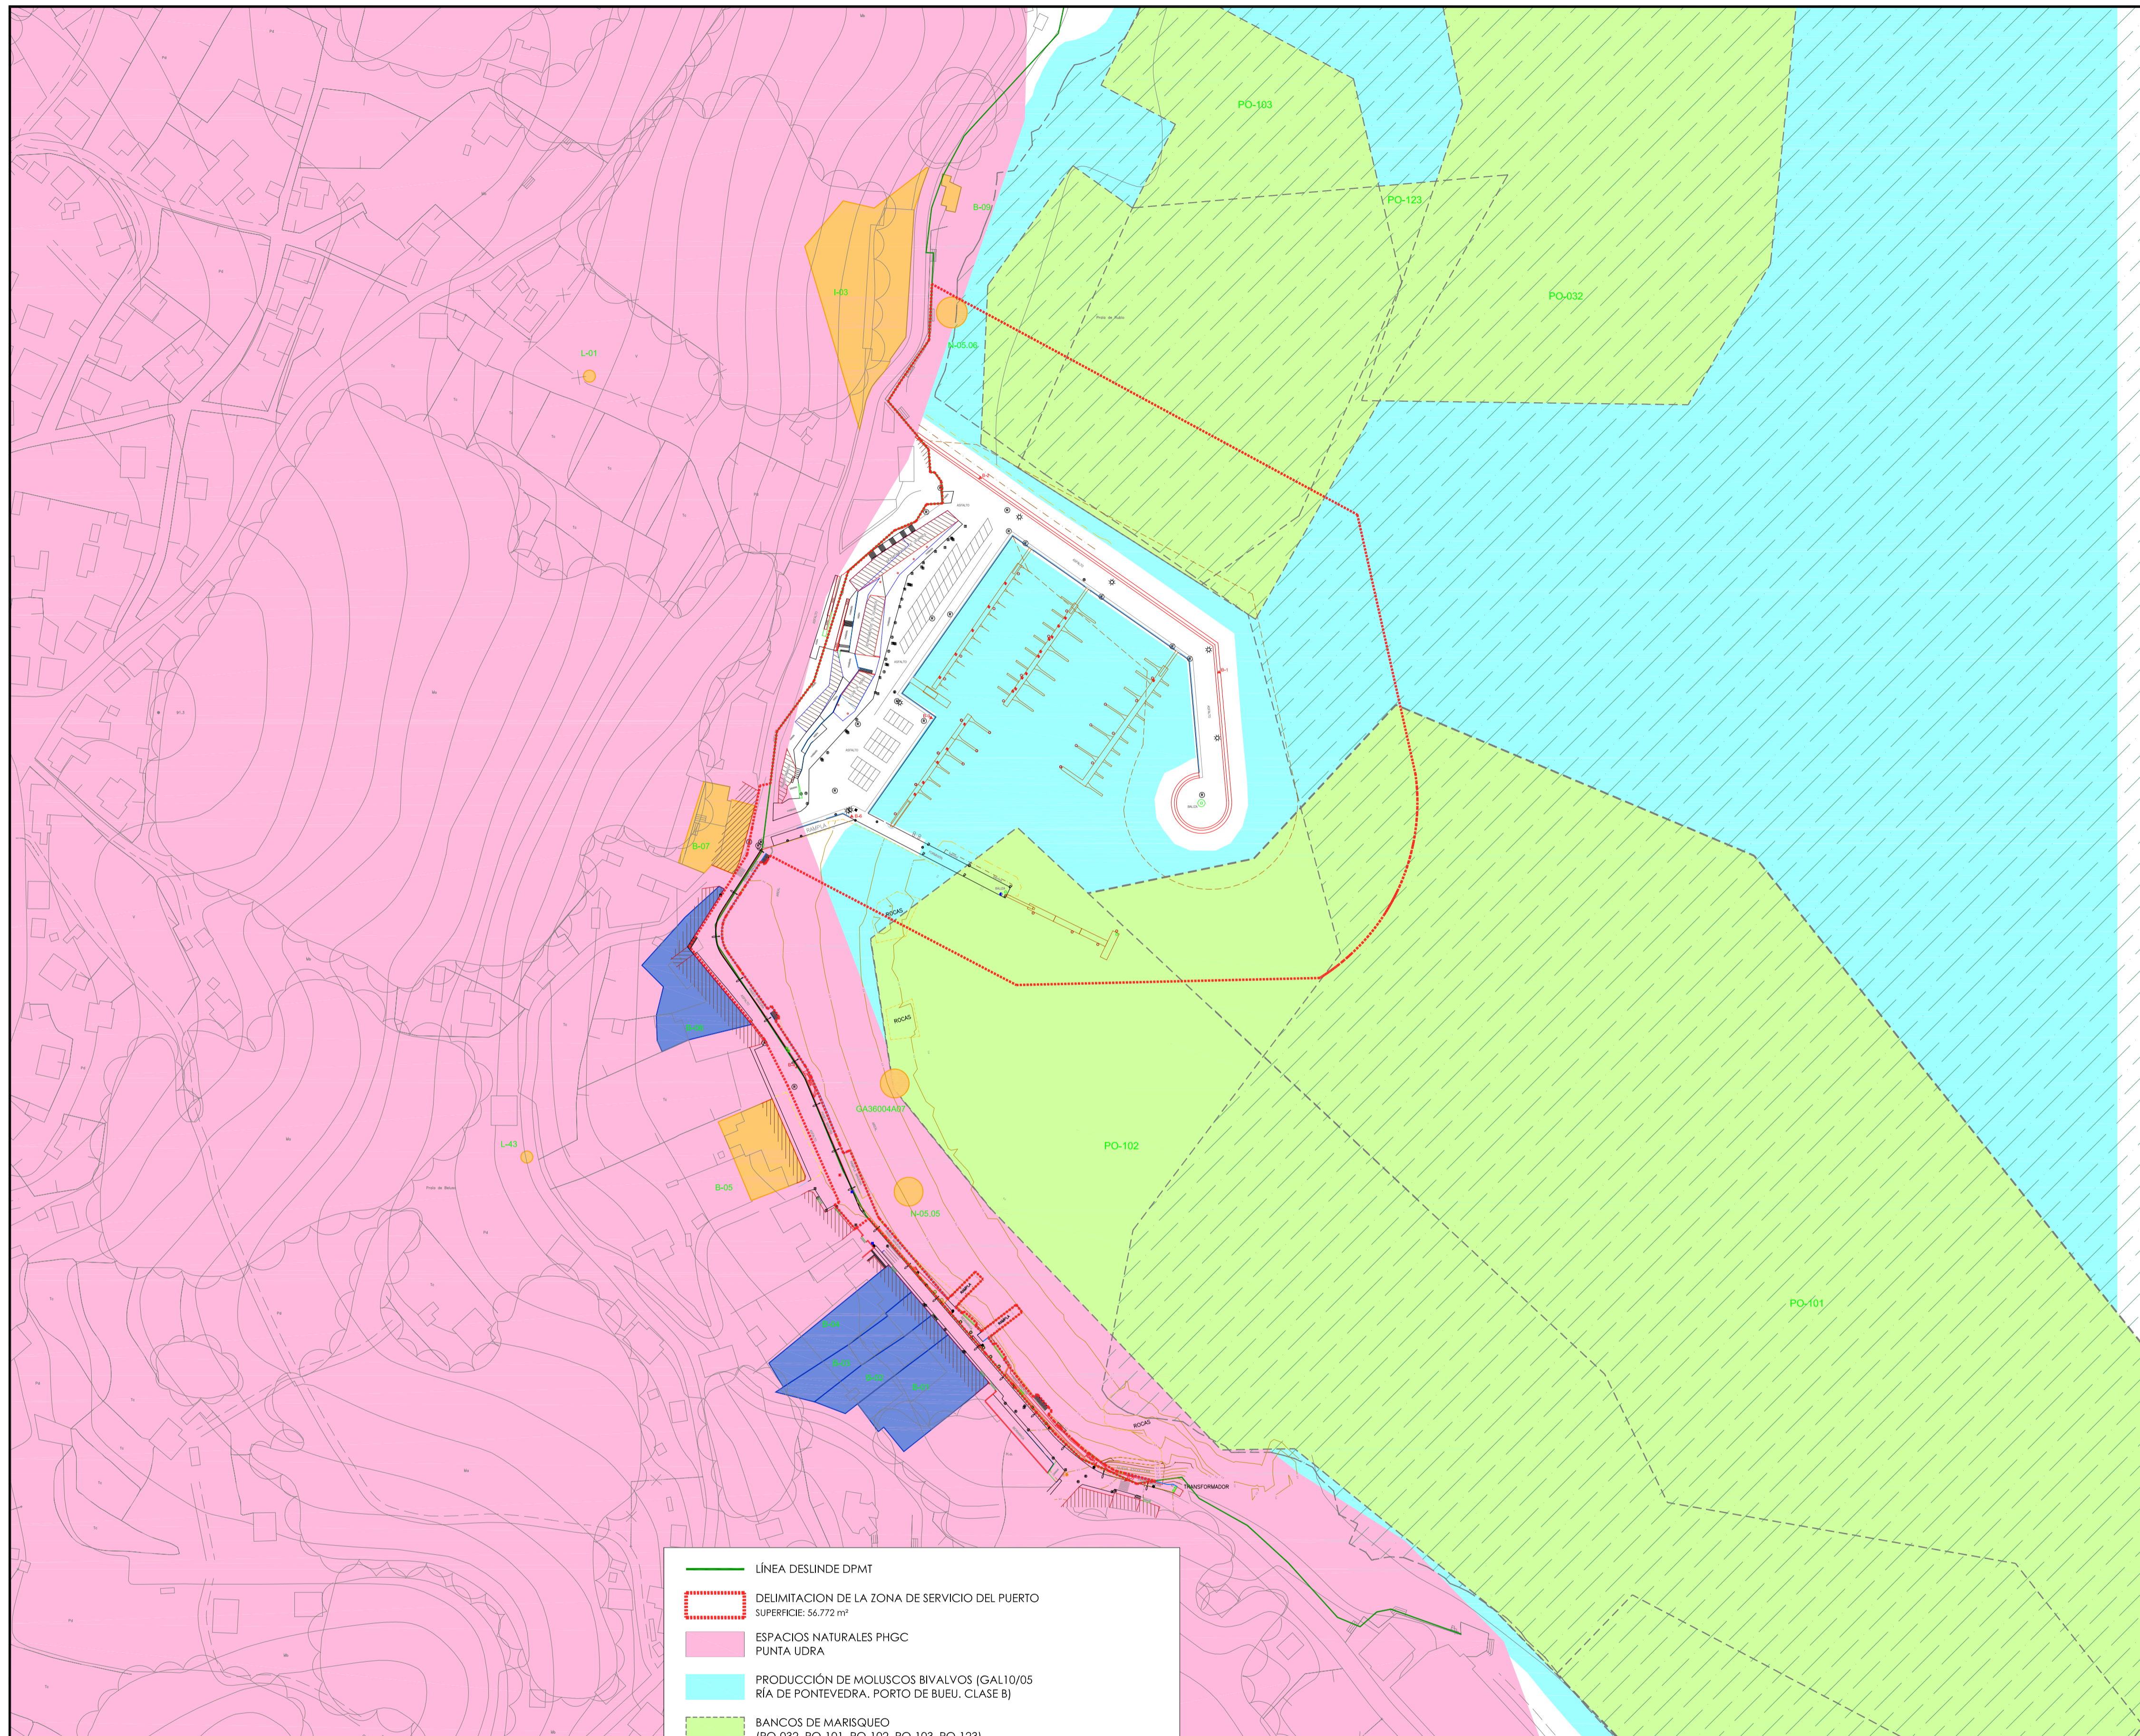


- LÍNEA DESLINDE DPMT
- DELIMITACIÓN DE LA ZONA DE SERVICIO DEL PUERTO
SUPERFICIE: 56.772 m²
- ESPACIOS NATURALES PHGC
PUNTA UDRA
- PRODUCCIÓN DE MOLUSCOS BIVALVOS (GAL10/05
RÍA DE PONTEVEDRA, PORTO DE BUEU, CLASE B)
- BANCOS DE MARISQUEO
(PO-032, PO-101, PO-102, PO-103, PO-123)
- ELEMENTOS CATALOGADOS COMO:
 - 2.º BENS CULTURAIS, NATURAIS E PAISAXÍSTICOS* POR EL DOCUMENTO DE APROBACIÓN PROVISIONAL DEL PXOM DE BUEU (*) (**)
 - 2.º BIENES CULTURALES Y NATURALES SUJETOS A PROTECCIÓN* POR EL NSP DEL CONCELLO DE BUEU
- ELEMENTOS CATALOGADOS COMO:
 - 2.º BENS CULTURAIS, NATURAIS E PAISAXÍSTICOS* POR EL DOCUMENTO DE APROBACIÓN PROVISIONAL DEL PXOM DE BUEU (*) (**)

(*) Este documento presenta carácter provisional en el momento de redacción de la presente DEUP, estando pendiente de aprobación definitiva por parte de la Secretaría Xeral de Urbanismo de la Xunta de Galicia. Por ello, el catálogo de bienes protegidos podría sufrir cambios hasta que su aprobación resulte definitiva.
 (**) Se indica al lado de cada elemento el código de referencia del PXOM provisional.




XUNTA DE GALICIA
CONSELLERÍA DO MAR




DELIMITACIÓN DE ESPACIOS Y USOS PORTUARIOS DEL PUERTO DE BUEU Y LA INSTALACIÓN PORTUARIA DE BELUSO (PONTEVEDRA)

TÍTULO DEL PLANO: **ZONAS DE PROTECCIÓN Y RECURSOS MARINOS**


PUERTO: BELUSO BUEU - PONTEVEDRA	CLAVE PUERTO: 13-17	ESCALAS: 1/1.500	FECHA: JULIO 2017
Nº PLANO: 3		HOJA: 2 DE 2	

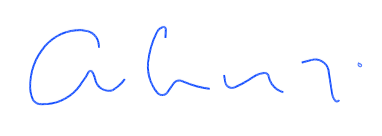






ANDRÉS CERVANTES REFOJOS

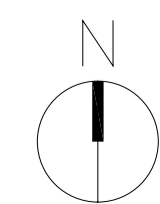


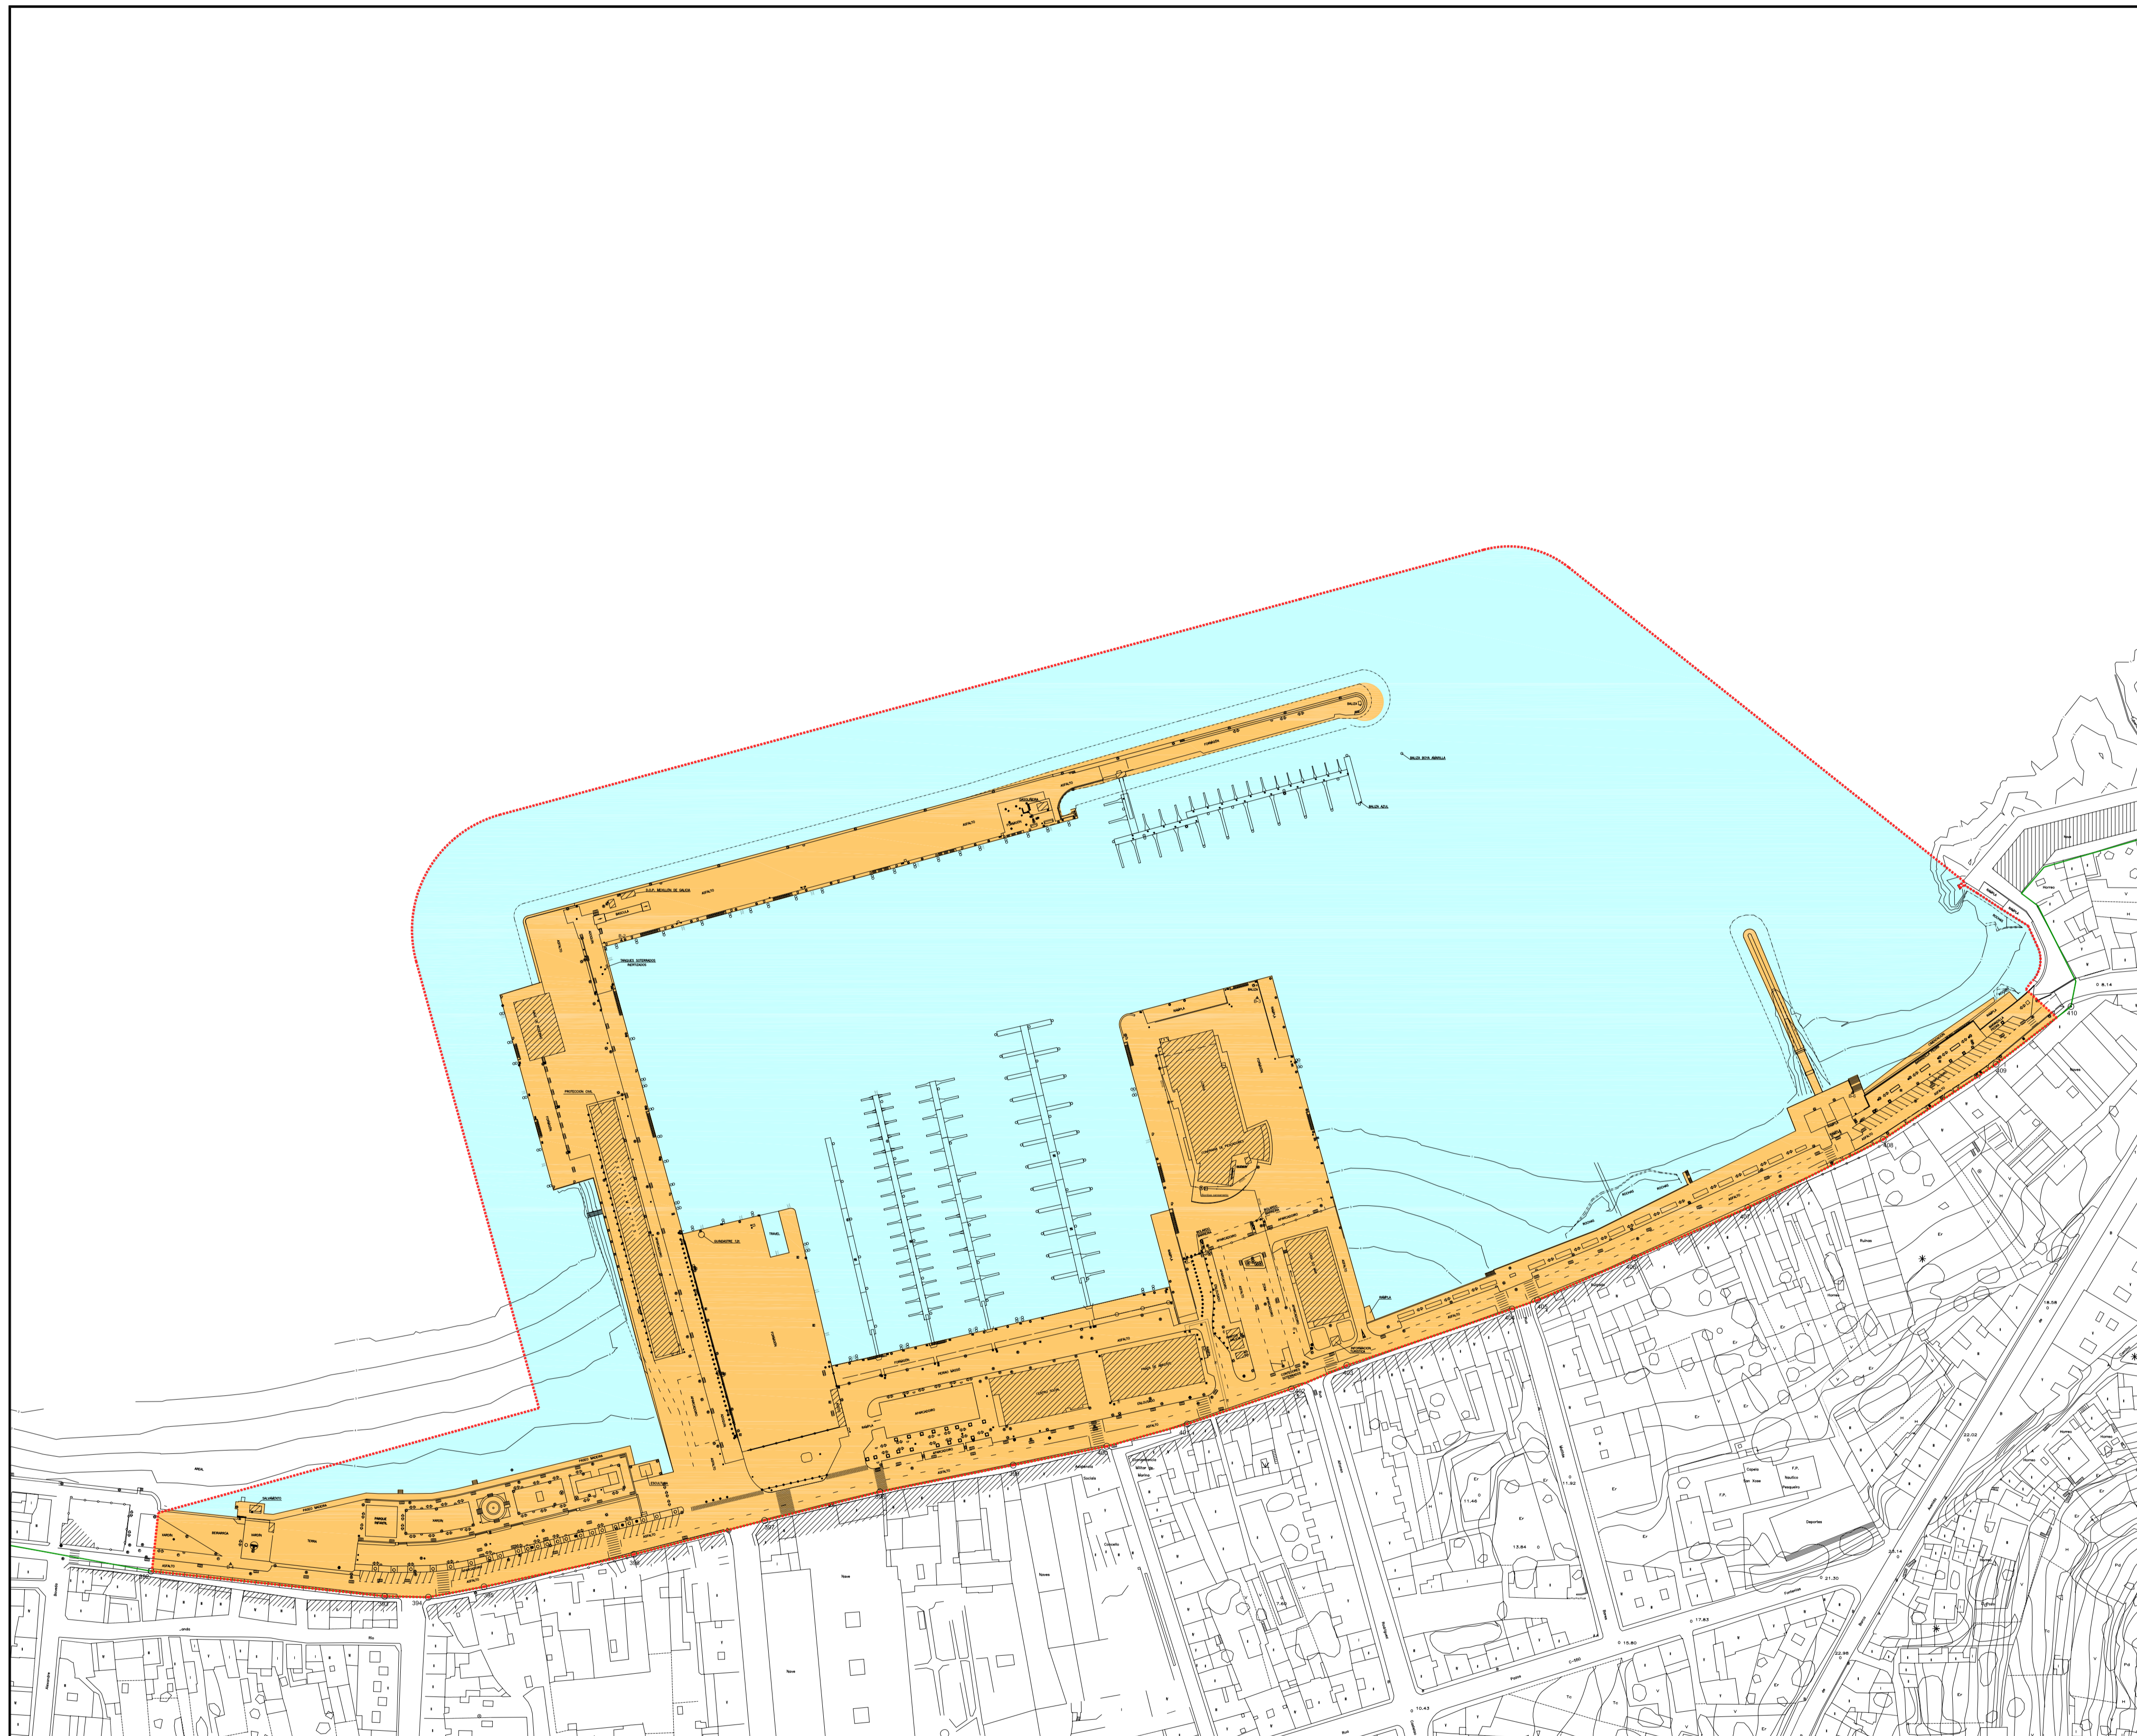
ANA ISABEL CALZADILLA BOUZÓN






-  LÍNEA DESLINDE DPMT
-  DELIMITACIÓN DE LA ZONA DE SERVICIO DEL PUERTO
SUPERFICIE: 190.575 m²
-  ZONA TERRESTRE
SUPERFICIE: 56.282 m²
-  LAMINA DE AGUA
SUPERFICIE: 134.293 m²

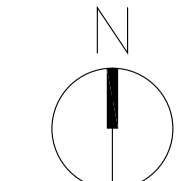



XUNTA DE GALICIA
CONSELLERÍA DO MAR




DELIMITACIÓN DE ESPACIOS Y USOS PORTUARIOS DEL PUERTO DE BUEU Y LA INSTALACIÓN PORTUARIA DE BELUSO (PONTEVEDRA)

TÍTULO DEL PLANO: **ZONA DE SERVICIO Y SUPERFICIES**


PUERTO: BUEU BUEU - PONTEVEDRA	CLAVE PUERTO: 13-17	ESCALAS: 1/1.500	FECHA: JULIO 2017
		Nº PLANO: 4	HOJA: 1 DE 2

JEFE DEPARTAMENTO DE PLANIFICACIÓN PORTUARIA


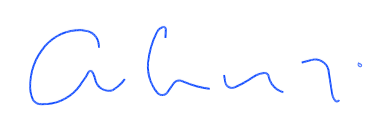






ANDRÉS CERVANTES REFOJOS


JEFE ÁREA DE EXPLOTACIÓN Y PLANIFICACIÓN

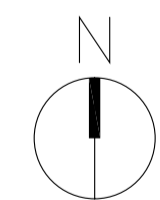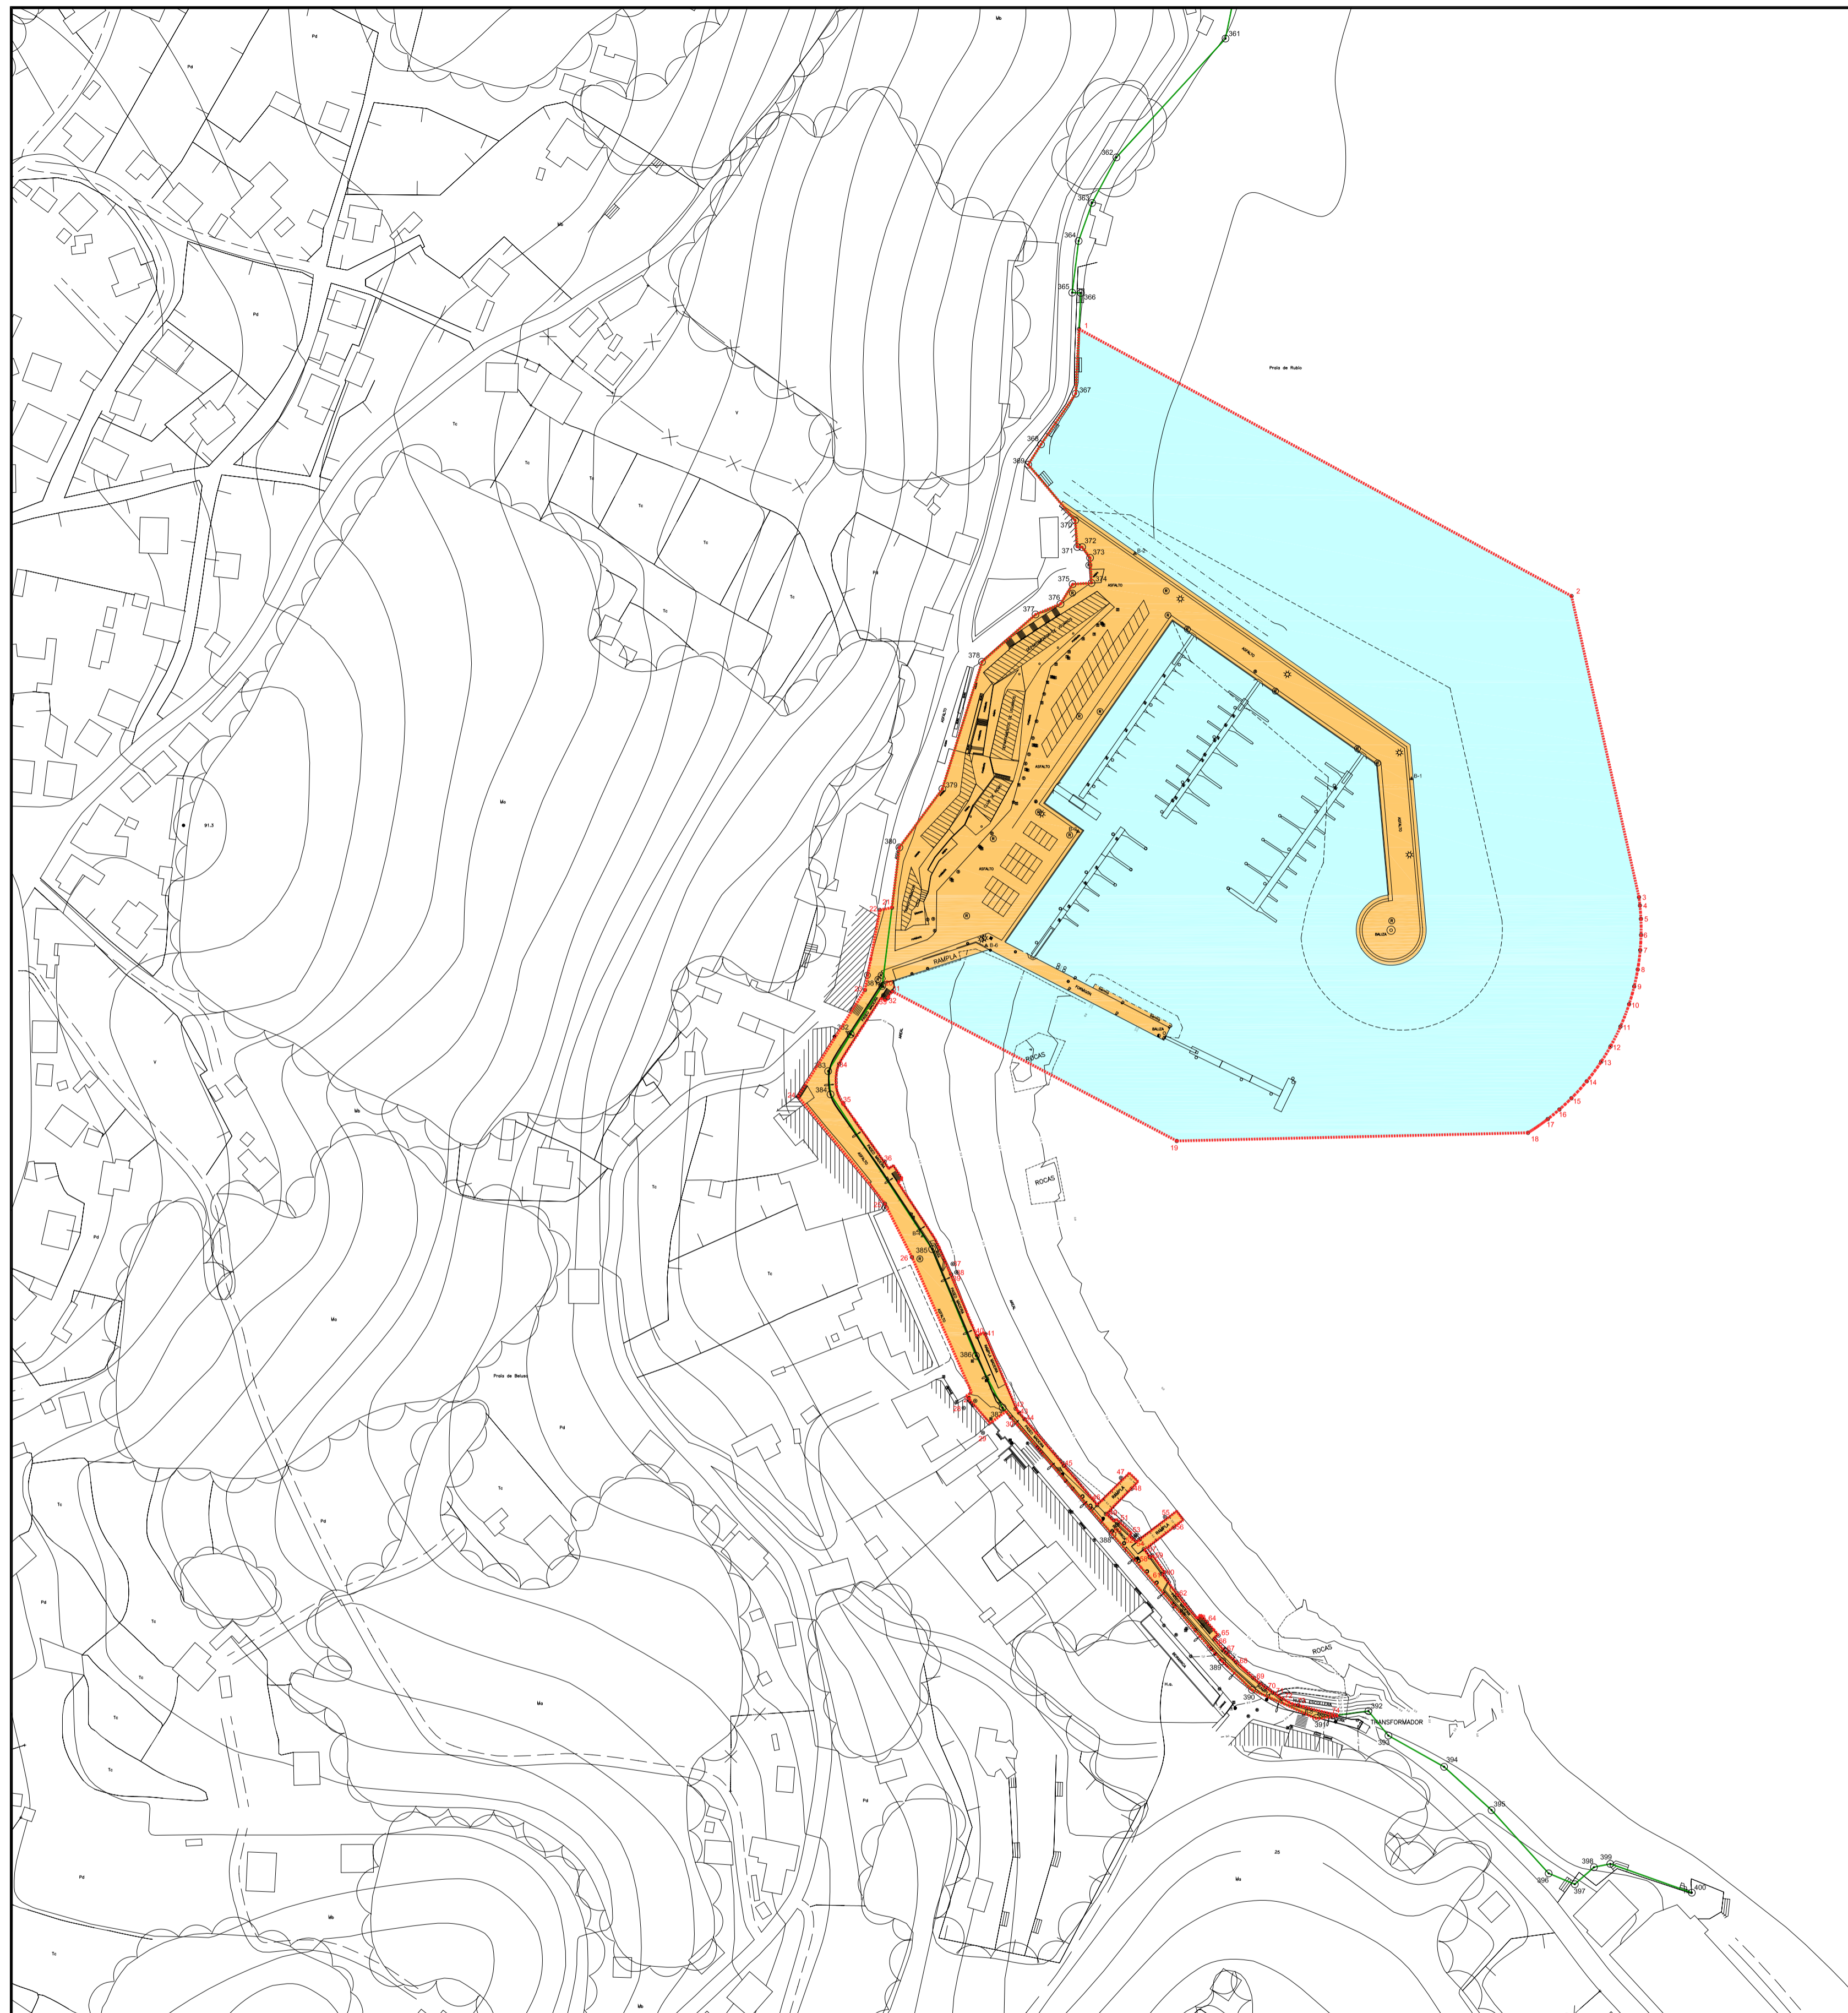


ANA ISABEL CALZADILLA BOUZÓN





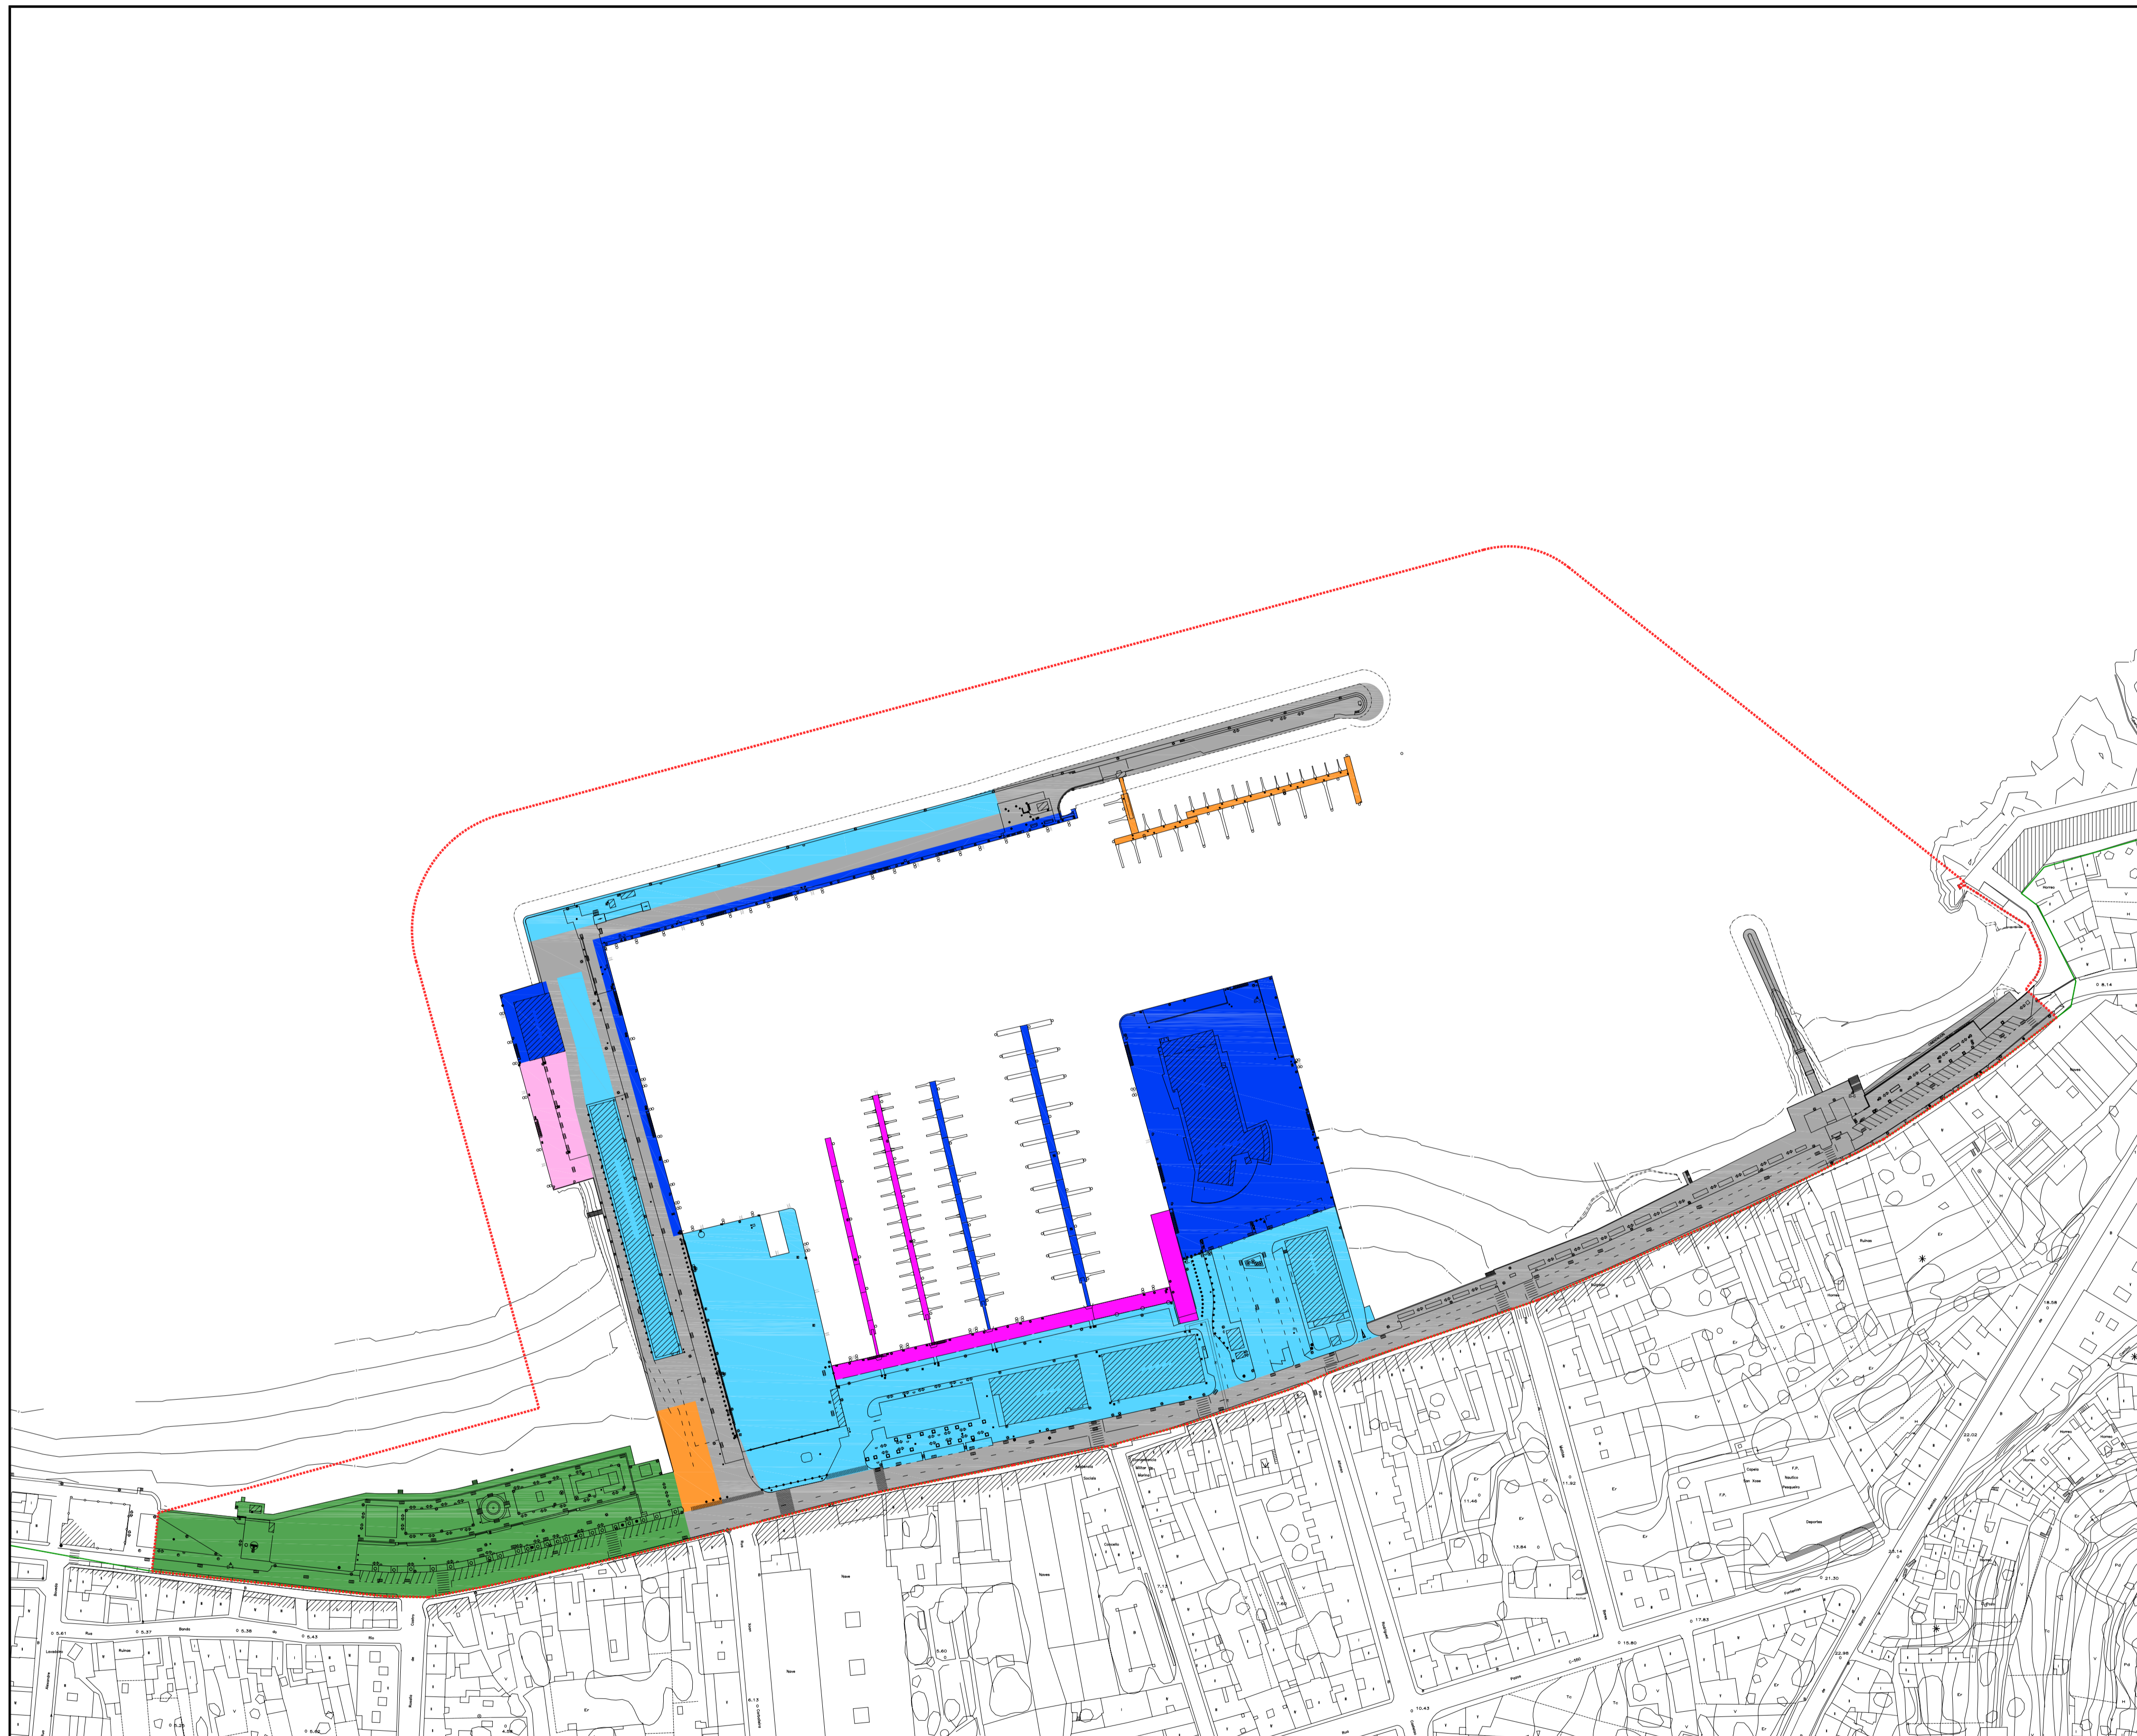
 LÍNEA DESLINDE DPMT
 DELIMITACIÓN ZONA DE SERVICIO SUPERFICIE: 56.772 m ²
 ZONA TERRESTRE ACTUALIZADA SUPERFICIE: 12.711 m ²
 LÁMINA DE AGUA SUPERFICIE: 44.061 m ²


XUNTA DE GALICIA
CONSELLERÍA DO MAR


Portos
de Galicia

DELIMITACIÓN DE ESPACIOS Y USOS PORTUARIOS DEL PUERTO DE BUEU Y LA INSTALACIÓN PORTUARIA DE BELUSO (PONTEVEDRA)
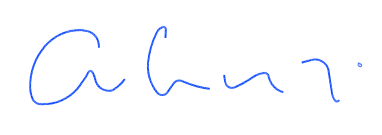
<small>TÍTULO DEL PLANO:</small> ZONA DE SERVICIO Y SUPERFICIES			
<small>PUERTO:</small> BELUSO	<small>CLAVE PUERTO:</small> 13-17	<small>ESCALAS:</small> 1/1.500	<small>FECHA:</small> JULIO 2017
<small>PUERTO:</small> BUEU - PONTEVEDRA		<small>HOJA:</small> 2 DE 2	
<small>JEFE DEPARTAMENTO DE PLANIFICACIÓN PORTUARIA</small>		<small>JEFE AREA DE EXPLOTACIÓN Y PLANIFICACIÓN</small>	
 <small>ANDRÉS CERVANTES REFOJOS</small>		 <small>ANA ISABEL CALZADILLA BOUZÓN</small>	



USOS PROPUESTOS DEUP BUEU	SUPERFICIE ZONA TERRESTRE	SUPERFICIE LÁMINA DE AGUA
USO ACTIVIDADES COMPLEMENTARIAS	19.260 m ²	
USO NAUTICO DEPORTIVO	734 m ²	373 m ² (*)
USO INFRAESTRUCTURAS BÁSICAS DEL PUERTO	16.851 m ²	
USO MIXTO PESQUERO - NAUTICO DEPORTIVO	1.254 m ²	455 m ² (*)
USO PESQUERO	8.813 m ²	600 m ² (*)
USO COMERCIAL TRÁFICO DE PASAJEROS	990 m ²	
USO INTEGRACIÓN PUERTO-CIUDAD	8.386 m ²	
TOTAL ZONA DE SERVICIO TERRESTRE	56.282 m ²	
TOTAL ZONA DE SERVICIO LÁMINA DE AGUA		134.293 m ²
SUPERFICIE TOTAL ZONA DE SERVICIO DEL PUERTO		190.575 m ²

(*) La superficie de pantales se indica a título informativo, no computando esta a los efectos del plan por tratarse de instalaciones flotantes para atraque, no consolidadas como superficies terrestres.

XUNTA DE GALICIA
CONSELLERÍA DO MAR

Portos
de Galicia


DELIMITACIÓN DE ESPACIOS Y USOS PORTUARIOS DEL PUERTO DE BUEU Y LA INSTALACIÓN PORTUARIA DE BELUSO (PONTEVEDRA)


TÍTULO DEL PLANO: **DELIMITACIÓN DE USOS**

PUERTO: BUEU BUEU - PONTEVEDRA	CLAVE PUERTO: 13-17	ESCALAS: 1/1.500	FECHA: JULIO 2017	Nº PLANO: 5 HOJA: 1 DE 2
---	------------------------	---------------------	----------------------	-----------------------------

JEFE DEPARTAMENTO DE PLANIFICACIÓN PORTUARIA: *Abur*
ANDRÉS CERVANTES REFOJOS


Jefa AREA DE EXPLOTACIÓN Y PLANIFICACIÓN: *Isabel*
ANA ISABEL CALZADILLA BOUZÓN

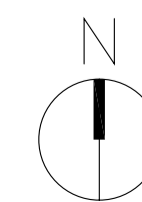

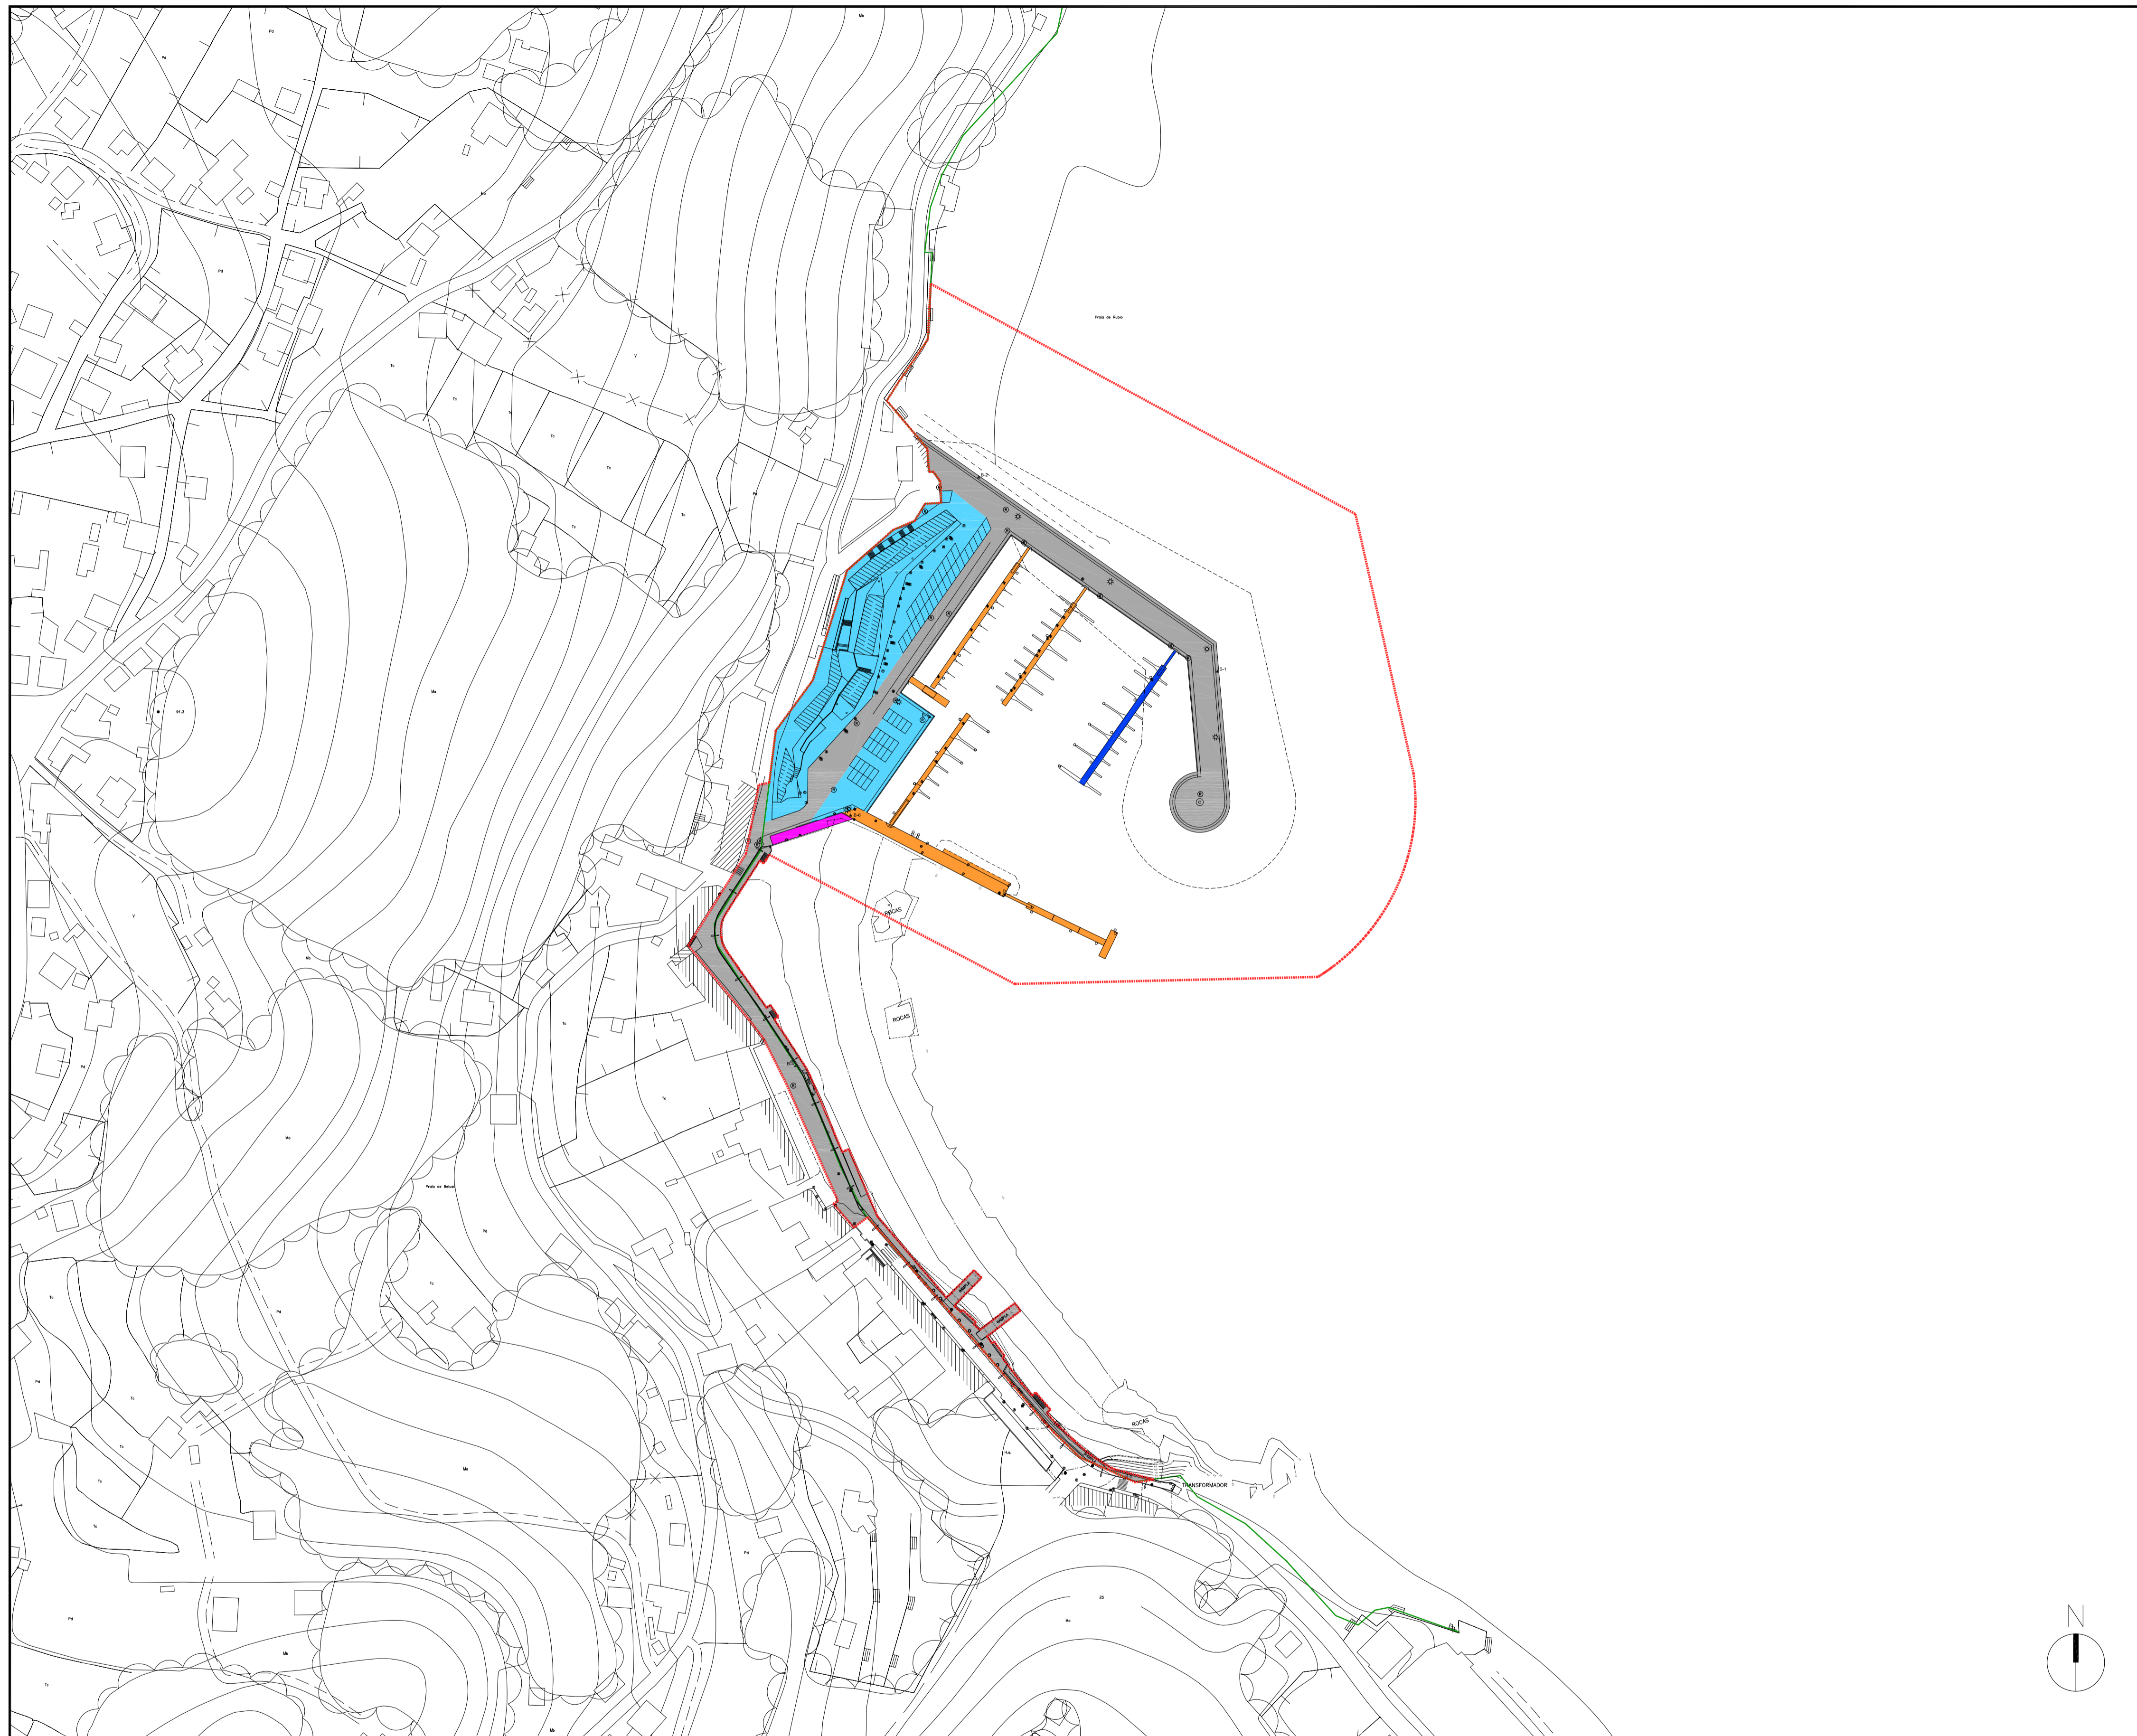


USOS PROPUESTOS DEUP BELUSO		SUPERFICIE ZONA TERRESTRE	SUPERFICIE LÁMINA DE AGUA
	USO ACTIVIDADES COMPLEMENTARIAS	5.130 m ²	
	USO NAUTICO DEPORTIVO	415 m ²	542 m ² (*)
	USO INFRAESTRUCTURAS BÁSICAS DEL PUERTO	7.038 m ²	
	USO MIXTO PESQUERO - NAÚTICO DEPORTIVO	128 m ²	
	USO PESQUERO		157 m ² (*)
TOTAL ZONA DE SERVICIO TERRESTRE		12.711 m ²	
TOTAL ZONA DE SERVICIO LÁMINA DE AGUA			44.061 m ²
SUPERFICIE TOTAL ZONA DE SERVICIO DEL PUERTO			56.772 m ²

(*) La superficie de pantalanes se indica a título informativo, no computando esta a los efectos del plan por tratarse de instalaciones flotantes para atraque, no consolidadas como superficies terrestres.




XUNTA DE GALICIA
CONSELLERÍA DO MAR




DELIMITACIÓN DE ESPACIOS Y USOS PORTUARIOS DEL PUERTO DE BUEU Y LA INSTALACIÓN PORTUARIA DE BELUSO (PONTEVEDRA)

TÍTULO DEL PLANO: **DELIMITACIÓN DE USOS**

PUERTO: BELUSO BUEU - PONTEVEDRA	CLAVE PUERTO: 13-17	ESCALAS: 1/1.500	FECHA: JULIO 2017
Nº PLANO: 5		HOJA: 2 DE: 2	



ANDRÉS CERVANTES REFOJOS



ANA ISABEL CALZADILLA BOUZÓN